

Elaborato
B.02
Scala
1:10.000

Carta delle Invarianti




Invarianti di natura paesaggistico-ambientale



Sito stradale di interesse paesaggistico



Invarianti di natura storico-monumentale

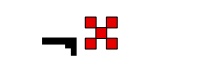

Confine comunale

Paesaggi agrari da tutelare e valorizzare

Scolo Limenella Padovana

Filari di pregio paesaggistico

Ex ferrovia Ostiglia
(PTC.P. Sistema del paesaggio - art. 25 lett. B)

Sito stradale di interesse paesaggistico

Giardino di Villa Widmann Rezzonico Tretti Brazzale
Land markers
(PTC.P. Sistema del paesaggio - art. 22 lett. B)

Indicazione patrimonio agroforestale e agricoltura specializzata
1 - Lettore casaria
(PTC.P. Sistema ambientale - art. 18 lett. N)

Vincolo monumentale D.Lgs. 42/2004 - art. 10

Antica Torre degli Ezzelini in via Torre Rossa e area di rispetto confinante con essa

Paesaggio storico da tutelare e valorizzare

Ville venete
Villa Widmann, Rezzonico, Tretti, Brazzale

Chiese ed oratori
Chiesa di San Leonardo; Chiesa di Santa Margherita; Capitello

Archeologia industriale
Casello ferroviario linea Treviso-Ostiglia; Tabacchificio Tretti

Beni immobili di proprietà comunale ed ecclesiastica
la cui costruzione risale ad oltre 70 anni
BEVADORO: Chiesa parrocchiale di San Leonardo; Ex Scuole
CAMPODORO: Chiesa parrocchiale di Santa Margherita; Canonica; Sala Polivalente;
Scuola Materna; Ex Scuole Medie

Parchi e giardini di interesse storico

[art. 24]

[art. 25]



COMUNE DI CAMPODORO
Provincia di Padova

P.A.T.

Elaborato

B


02

Scala

1:10.000

Carta delle Invarianti

Adeguato alla V.T.R. n. 45 del 20.06.2019

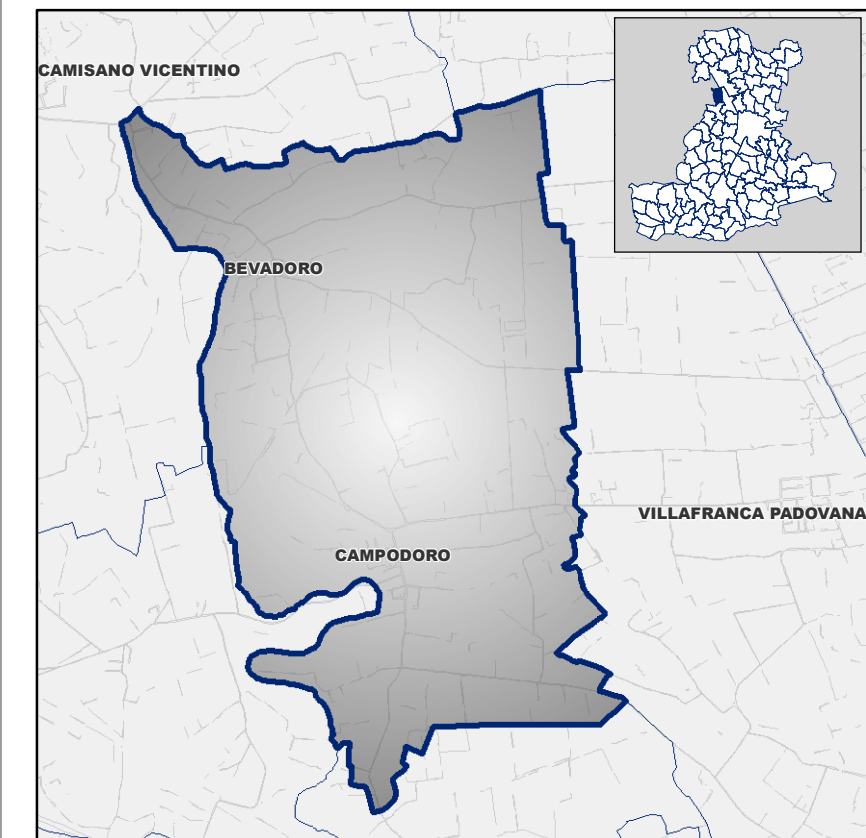

Ufficio di Piano:

Sindaco
Massimo Ramina

Assessore all'urbanistica
arch. Vincenzo Costanzo

Gruppo di lavoro multidisciplinare

Urbanistica - partecipazione -
coordinamento - fonti rinnovabili

arch. Giancarlo Ghirelli

Sistema storico-culturale - assetto
storico-insediativo - paesaggio
interesse storico

ing. arch. Fabio Zecchin

Sistema agricolo
dot. Andrea Alibardi

Difesa del suolo - compatibilità
geologica

dot. Jacopo De Rossi

Compatibilità idraulica
ing. Giuliano Zeri

Sistema ambientale -
paesaggio rurale -
relazione ambientale - vas

dot. Andrea Alibardi

Quadro conoscitivo
arch. Giancarlo Ghirelli

Marzo 2021