

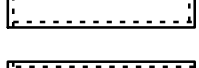
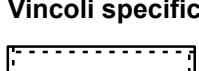


Elaborato
B.01
Scala
1:10.000

Carta dei Vincoli e della Pianificazione Territoriale

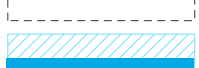

Vincoli

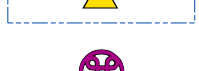

Confine comunale

Vincolo monumentale D.Lgs. 42/2004 - art. 10
Antica Torre detta degli Ezzelini, Area di rispetto della Antica Torre degli Ezzelini

Vincolo sismico O.P.C.M. 3431/2005
Gruppo 3

Aree a rischio Idraulico e Idrogeologico in riferimento al P.A.I.
P1 pericolo moderato

Aree esondabili o periodico ristagno idrico

Centri storici

Elementi generatori di vincolo e rispettive fasce di rispetto

Cimiteri / Fasce di rispetto

Allevamenti zootecnici intensivi
e relativa fascia di rispetto dalle residenze civili sparse

Impianti di comunicazione elettronica
ad uso pubblico

Viabilità esistente e di progetto / Fasce di rispetto

Idrografia / Fasce di rispetto


Limite centri abitati

Beni immobili di proprietà comunale ed ecclesiastica
la cui costruzione risale ad oltre 70 anni
BEVADORO: Chiesa parrocchiale di San Leonardo; Ex Scuola
CAMPODORO: Chiesa parrocchiale di Santa Margherita; Canonica; Sala Polivalente;
Scuole Materna; Ex Scuole Media

Vincoli specifici del P.T.C.P.
Ambito ottimale di pianificazione coordinata per il paesaggio
3 Pianura Agropolitana Centrale
(P.T.C.P. Sistema del paesaggio - quadro A)

Ambito ottimale di pianificazione coordinata per il paesaggio
5 Pianura tra Padova e Vicenza
(P.T.C.P. Sistema del paesaggio - quadro A)

Vincolo sismico:

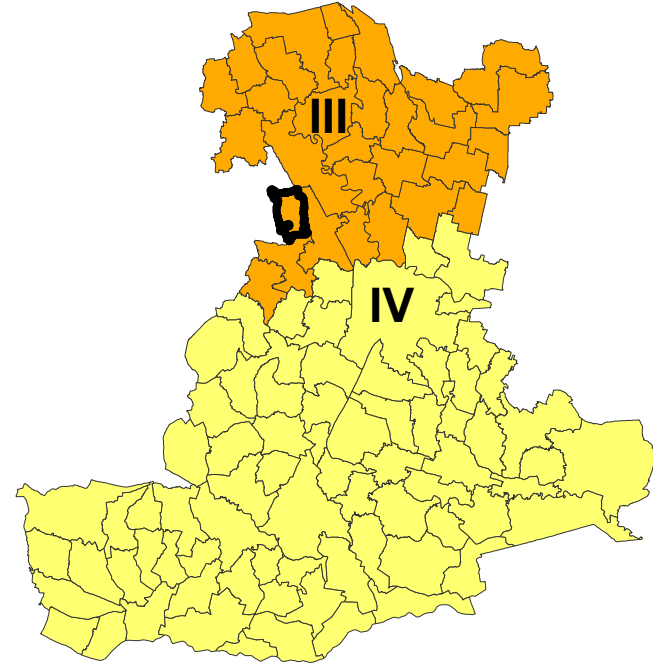

Aree a rischio idraulico e idrogeologico in riferimento al P.A.I.
Aree esondabili o periodico ristagno idrico



Pericolosità idraulica P1 (moderata)

Aree esondabili o periodico ristagno idrico

Ambiti ottimali di pianificazione coordinata

Pianura Agropolitana Centrale

Pianura tra Padova e Vicenza

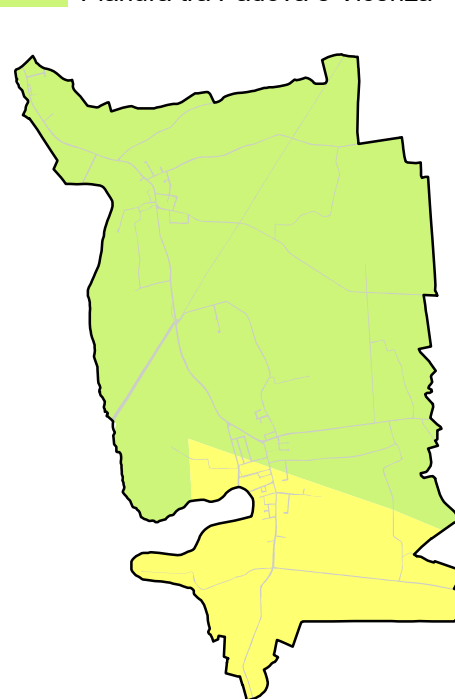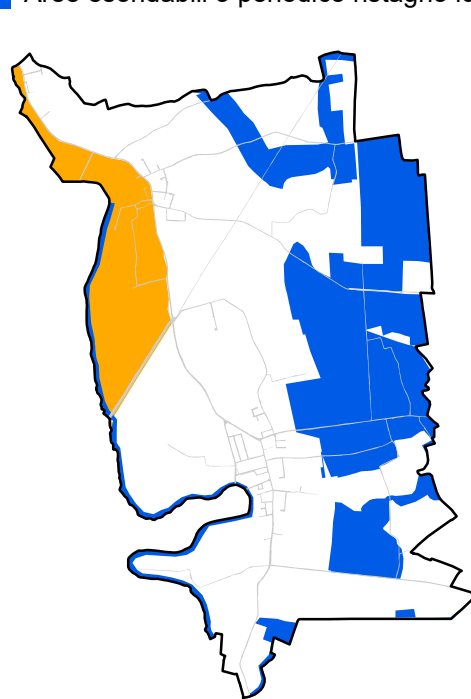

COMUNE DI CAMPODORO
Provincia di Padova

P.A.T.

Elaborato

B


01

Scala

1:10.000

Carta dei Vincoli e della Pianificazione Territoriale

Adeguato alla V.T.R. n. 45 del 20.06.2019

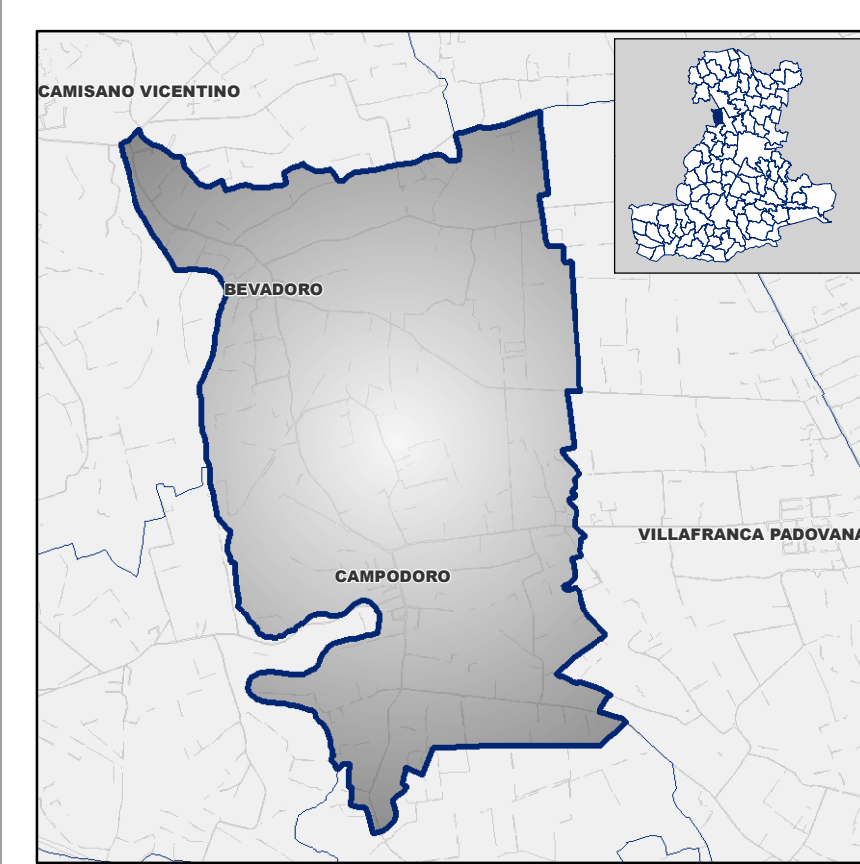

PAT
COMUNE di
Campodoro

Ufficio di Piano:
Sindaco
Massimo Ramina
Assessore all'urbanistica
arch. Vincenzo Gattuso
Gruppo di lavoro multidisciplinare
Urbanistica - partecipazione -
coordinamento - fonti rinnovabili
arch. Giancarlo Ghirelli
Sistema storico-culturale - assetto
storico-insediativo - paesaggio
interesse storico
ing. arch. Fabio Zecchin
Sistema agricolo
dot. Andrea Alibardi
Difesa del suolo - compatibilità
geologica
dot. Jacopo De Rossi
Compatibilità idraulica
ing. Giuliano Zeri
Sistema ambientale -
paesaggio rurale -
relazione ambientale - vas
dot. Andrea Alibardi
Quadro conoscitivo
arch. Giancarlo Ghirelli

Marzo 2021