


Sistema insediativo e dei servizi

- Aree di urbanizzazione consolidata


 - Residenza e servizi per la residenza
 - Attività economiche non integrabili con la residenza
 - Zone residenziali da attuare
 - Zone produttive da attuare
 - Zone a servizi da attuare
- Linee preferenziali di sviluppo insediativo

 - Ambito produttivo di rilievo comunale da ampliare sino al 5%
 - PAT residenziale

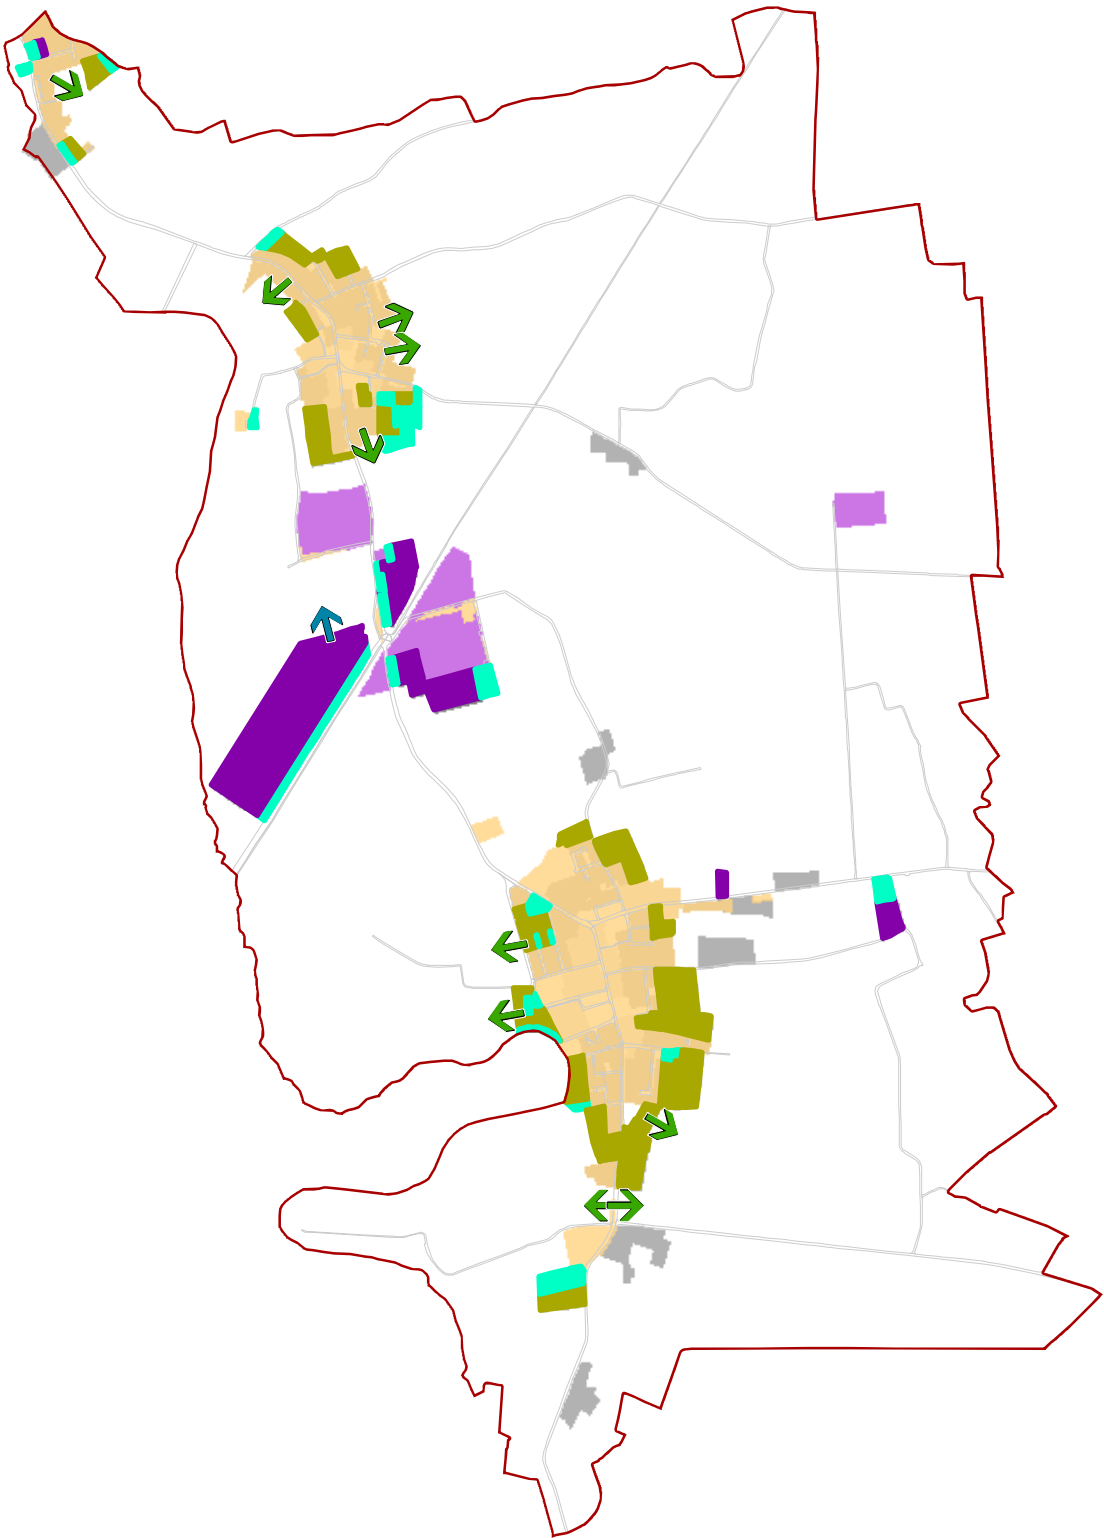


Sistema infrastrutturale

- Strada provinciale
- Rotatoria
- Nuova connessione potenziamento

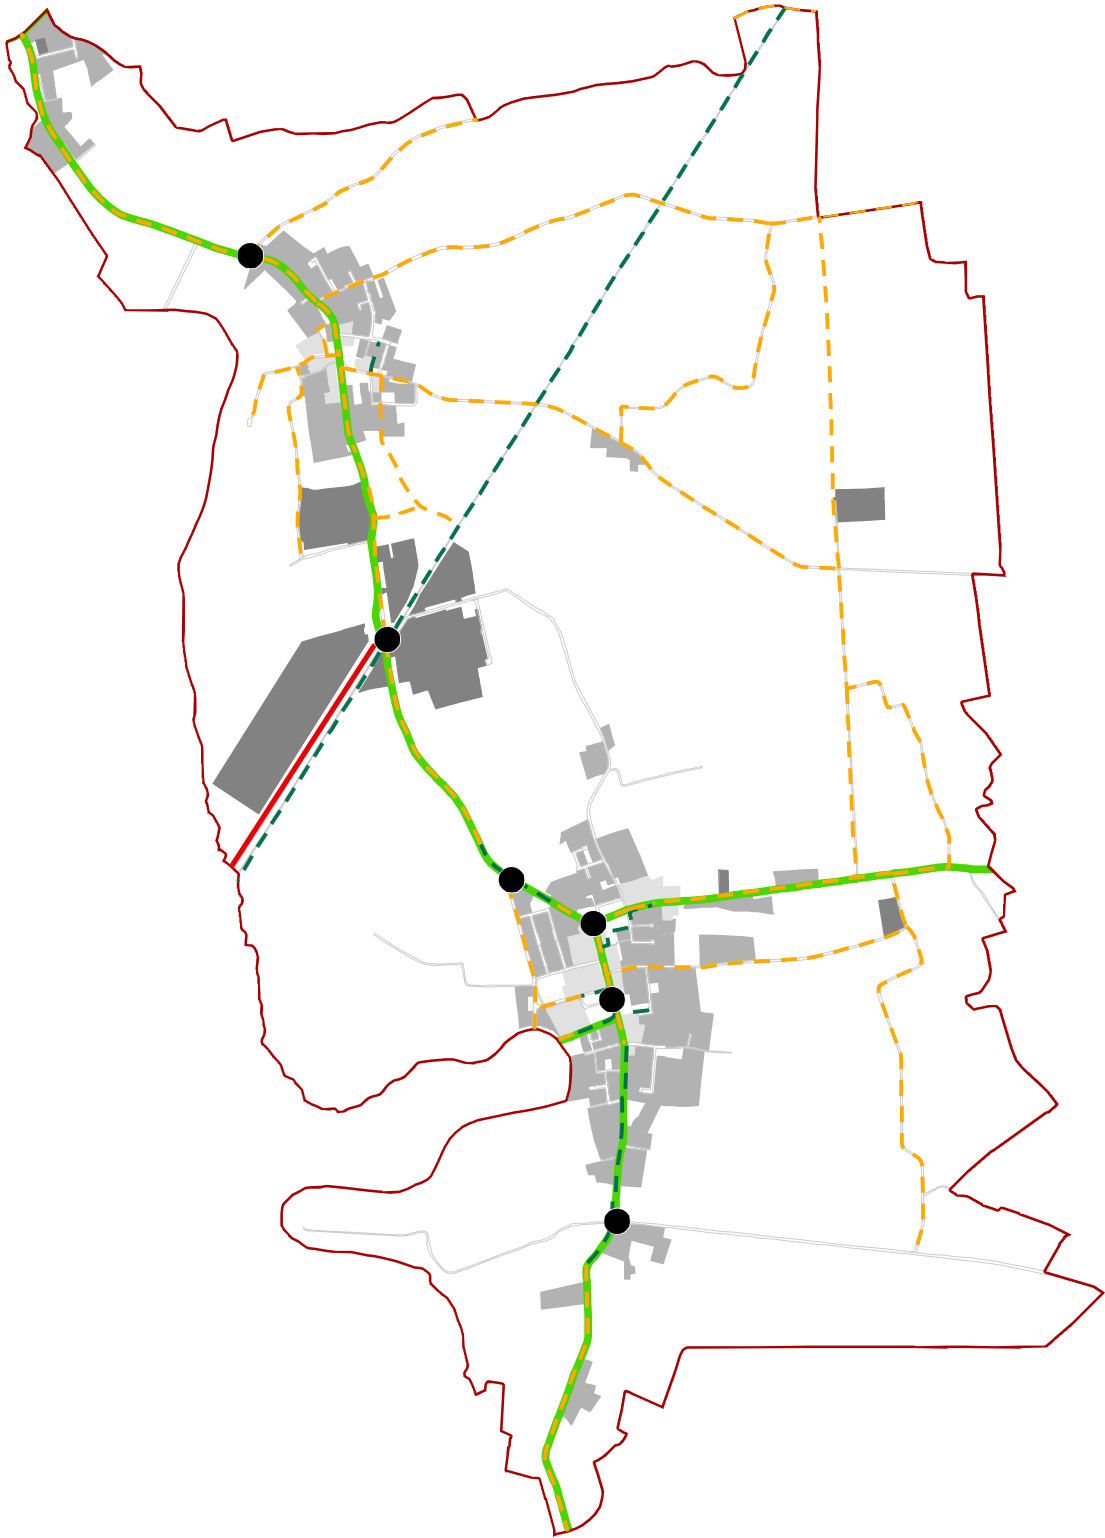

Sistema ambientale

- Area di connessione naturalistica (1° grado)
- Area di connessione naturalistica (2° grado)
- Corridoio ecologico principale - greenway
- Corridoio ecologico secondario - bluway (corsi d'acqua)
- Allevamenti intensivi

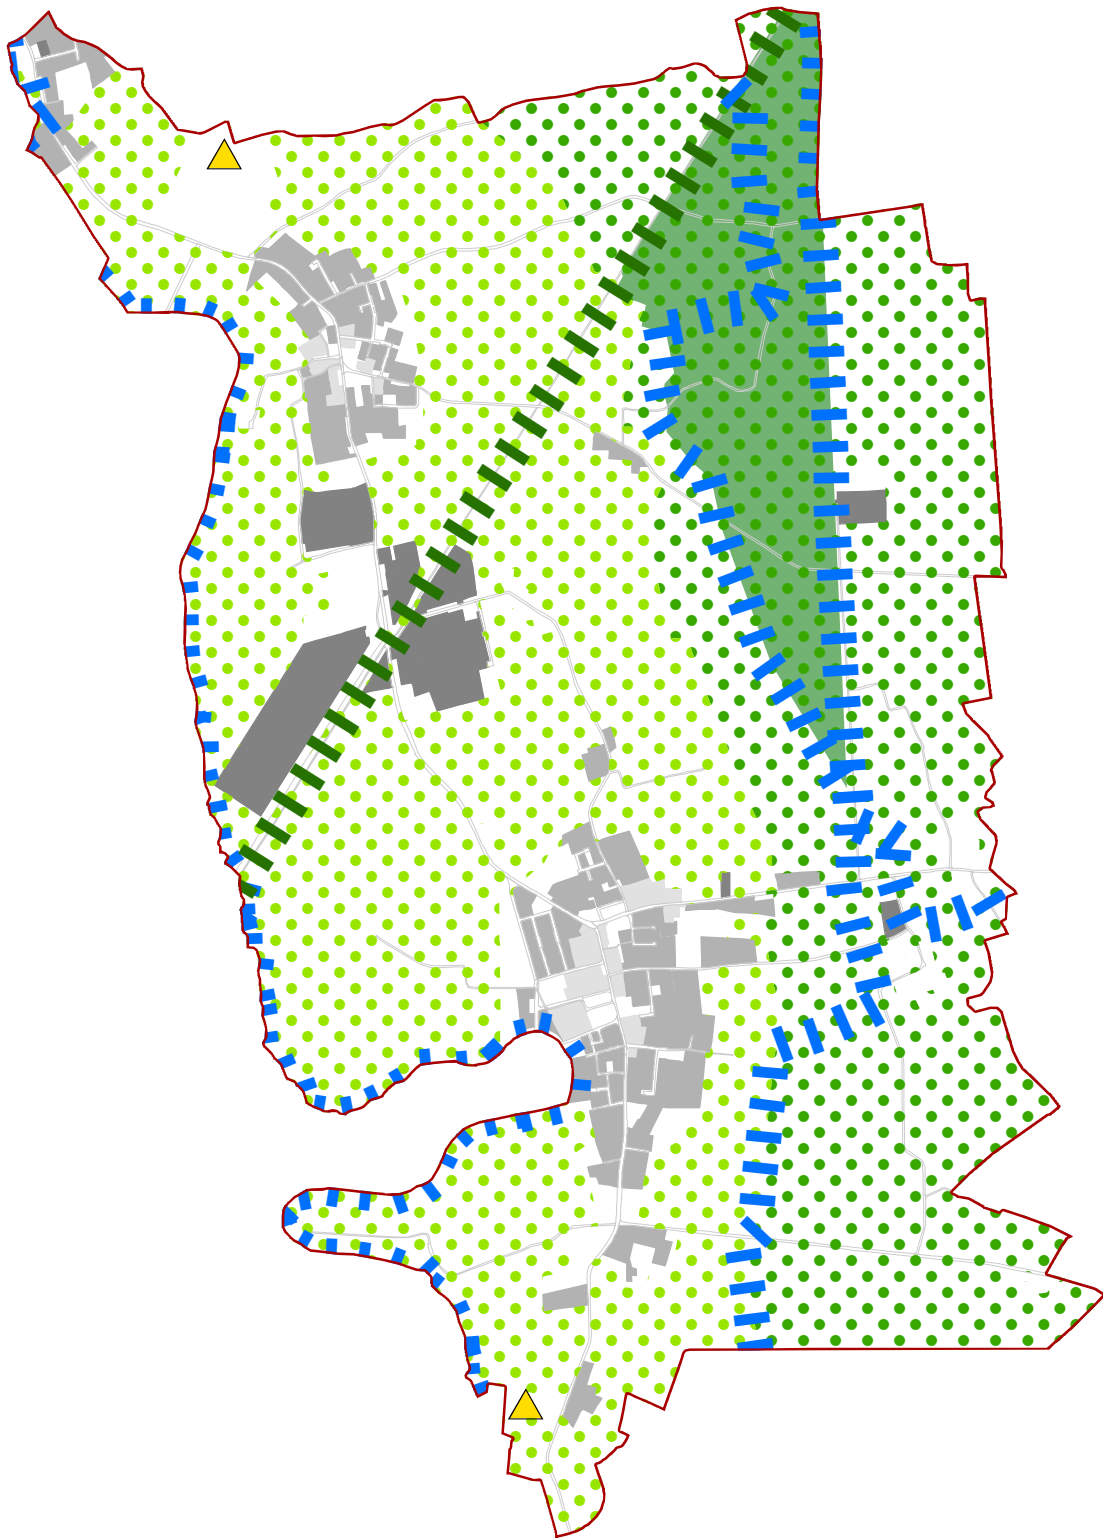

COMUNE DI CAMPODORO
Provincia di Padova

P.A.T.

Elaborato

B

00

Scala

1:10.000

Carta delle Strategie di Piano


PAT
COMUNE di
Campodoro

Ufficio di Piano:
Sindaco
Massimo Ramina
Assessore all'urbanistica
arch. Vincenzo Gottardo
Gruppo di lavoro multidisciplinare
Urbanistica - partecipazione -
coordinamento - fonti rinnovabili
arch. Giancarlo Ghinello
Sistema storico-culturale - assetto
storico-insediativo - paesaggio
interesse storico
ing. arch. Fabio Zecchin
Sistema agricolo
dott. Andrea Allibardi
Difesa del suolo - compatibilità
geologica
dott. Jacopo De Rossi
Compatibilità idraulica
ing. Giuliano Zen
Sistema ambientale -
paesaggio rurale -
relazione ambientale - vas
dott. Andrea Allibardi
Quadro conoscitivo
arch. Giancarlo Ghinello

Novembre 2015

Interventi strategici

- Servizi di interesse comune di maggior rilevanza

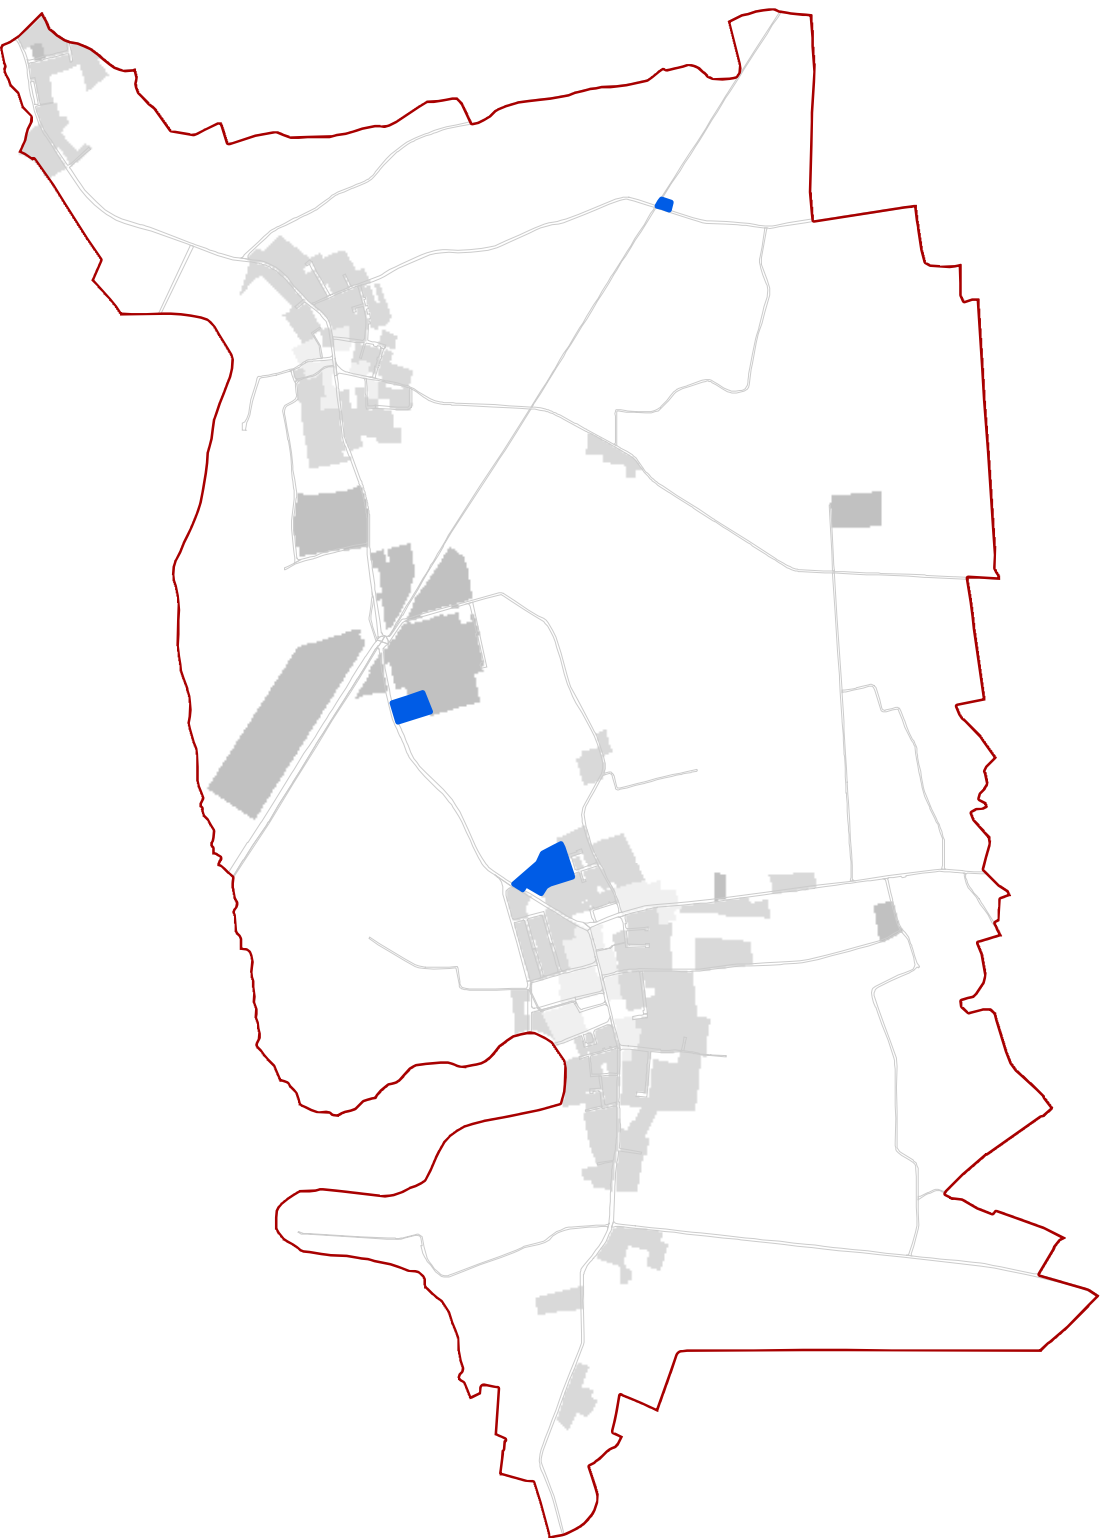


Sintesi delle Strategie di Piano

- Aree di urbanizzazione consolidata

 - Residenza e servizi per la residenza
 - Attività economiche non integrabili con la residenza
 - Zone residenziali da attuare
 - Zone produttive da attuare
 - Zone a servizi da attuare
- Linee preferenziali di sviluppo insediativo

 - Ambito produttivo di rilievo comunale da ampliare sino al 5%
 - PAT residenziale
 - Servizi di interesse comune di maggior rilev.

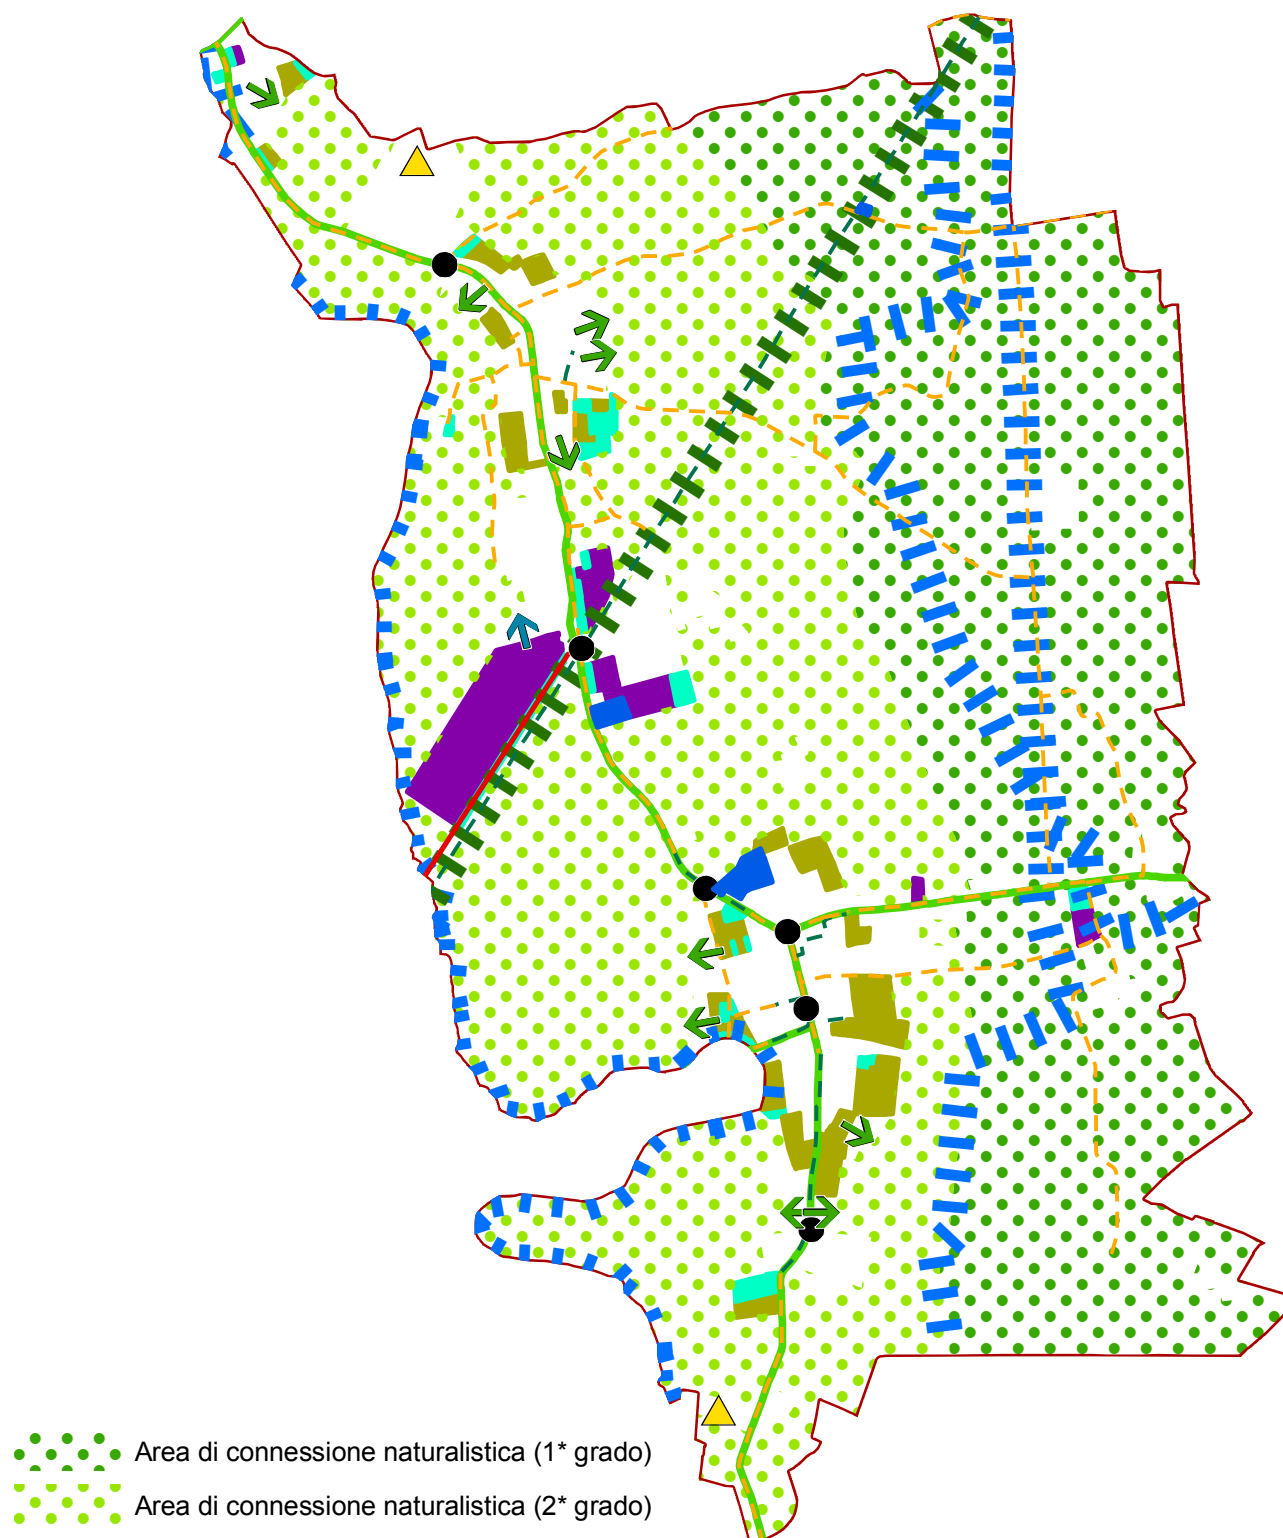

- Area di connessione naturalistica (1° grado)
- Area di connessione naturalistica (2° grado)
- Corridoio ecologico principale - greenway
- Corridoio ecologico secondario - bluway (corsi d'acqua)
- Allevamenti intensivi
- Strada provinciale
- Rotatoria
- Nuova connessione potenziamento