


LEGENDA

- CONFINI TERRITORIALI**
- ..... CONFINI COMUNALE
  - ..... CONFINI CARTA TECNICA REGIONALE
- GENERALITA' DEGLI INTERVENTI**
- ▲▲▲▲▲ PERIMETRO DEL CENTRO STORICO
  - ZONA OMOGENEA A
  - ZONA OMOGENEA B
  - ZONA OMOGENEA C1
  - ZONA OMOGENEA C2
  - ZONA OMOGENEA D
  - COMPLESSI O EDIFICI ISOLATI DI INTERESSE STORICO-ARCHITETTONICO - AMBIENTALE E GRADO DI INTERVENTO
  - AMBITI DI TUTELA DI COMPLESSI O EDIFICI DI INTERESSE STORICO - ARCHITETTONICO - AMBIENTALE
- ESISTENZE DI PROGETTO**
- AREE PER L'ISTRUZIONE
  - AREE PER ATTREZZATURE DI INTERESSE COMUNE
  - AREE ATTREZZATE A PARCO GIOCO E SPORT
  - AREE PER PARCHeggio
  - AREE PER SERVIZIO CARBURANTI
- FASCE O ZONE DI RISPETTO O TUTELA**
- AREE CON VINCOLO TECNOLOGICO
  - AREE CON VINCOLO IDROGEOLOGICO
  - AREE DI SERVIZIO STRADALE
  - AREE DI RISPETTO CIMITERIALE
  - AREE DI RISPETTO EX FERROVIA OSTIGLIA
  - CIMITERI
  - VINCOLO MONUMENTALE L.S. 1089/39
  - FASCIA DI RISPETTO AI SENSI DELLA L.R. 61/95 ART. 27
  - VINCOLO AMBIENTALE - PAESAGGISTICO L.S. 431/85
  - CONTO VISUALE SIGNIFICATIVO
  - SOTTOZONA E2a
  - SOTTOZONA E2b
- INTERVENTI SULL'ESISTENTE EDIFICATO**
- TUTTI GLI INTERVENTI
  - RESTAURO FILOLOGICO
  - RESTAURO CONSERVATIVO
  - RESTAURO PROPOSITIVO
  - RISTRUTTURAZIONE PARZIALE TIPO "A"
  - RISTRUTTURAZIONE PARZIALE TIPO "B"
  - RISTRUTTURAZIONE GLOBALE
  - DEMOLIZIONE E RICOSTRUZIONE
  - DEMOLIZIONE SENZA RICOSTRUZIONE
  - RISTRUTTURAZIONE URBANISTICA
  - ATTIVITA' PRODUTTIVA CON INTERVENTO CODIFICATO
  - ATTIVITA' PRODUTTIVA DA TRASFERIRE
  - ATTIVITA' PRODUTTIVA DA BLOCCARE
- UTILIZZAZIONI SPECIFICHE A TITOLO INDICATIVO**
- AREE PER L'ISTRUZIONE**
- 2 - SCUOLA MATERNA
  - 3 - SCUOLA ELEMENTARE
  - 4 - SCUOLA DELL'OBBLIGO
- AREE PER ATTREZZATURE DI INTERESSE COMUNE**
- ISTITUZIONI RELIGIOSE**
- 9 - CHIESA
  - 10 - DIPENDENZE RELIGIOSE
- ISTITUZIONI SOCIO-CULTURALI ASSISTENZIALI - SANITARE - SVAGO E SPETTACOLO**
- 15 - BIBLIOTECA
  - 16 - CENTRO CULTURALE
  - 17 - CENTRO SOCIALE
  - 23 - AREA ATTREZZATA PER MANIFESTAZIONI
  - 25 - PIAZZA
- SERVIZI AMMINISTRATIVI**
- 37 - MUNICIPIO
  - 41 - MAGAZZINO - UFFICI PUBBLICI
- AREE ATTREZZATE A PARCO PER IL GIOCO E LO SPORT**
- 82 - AREA PER GIOCO DEI BAMBINI
  - 83 - GARDINO PUBBLICO
  - 84 - IMPIANTI SPORTIVI DI BASE
  - 85 - IMPIANTI SPORTIVI AGONISTICI
  - 86 - PARCO URBANO
  - 88 - CAMPI DA TENNIS
  - 93 - VERDE DI ARREDO URBANO
- CARATTERISTICHE DEGLI INTERVENTI**
- ..... OBBLIGO DI STRUMENTO URBANISTICO ATTUATIVO
- ESISTENZE DI PROGETTO**
- STRADE
  - PIAZZE PEDONALI
  - PERCORSI CICLABILI E/O PEDONALI
  - SIEPI E CORTINE ARBOREE
  - CORSI D'ACQUA
  - PERIMETRO DELLE ZONE SIGNIFICATIVE VEDI PREVISIONI DEL P.R.G. IN SCALA 1:2000

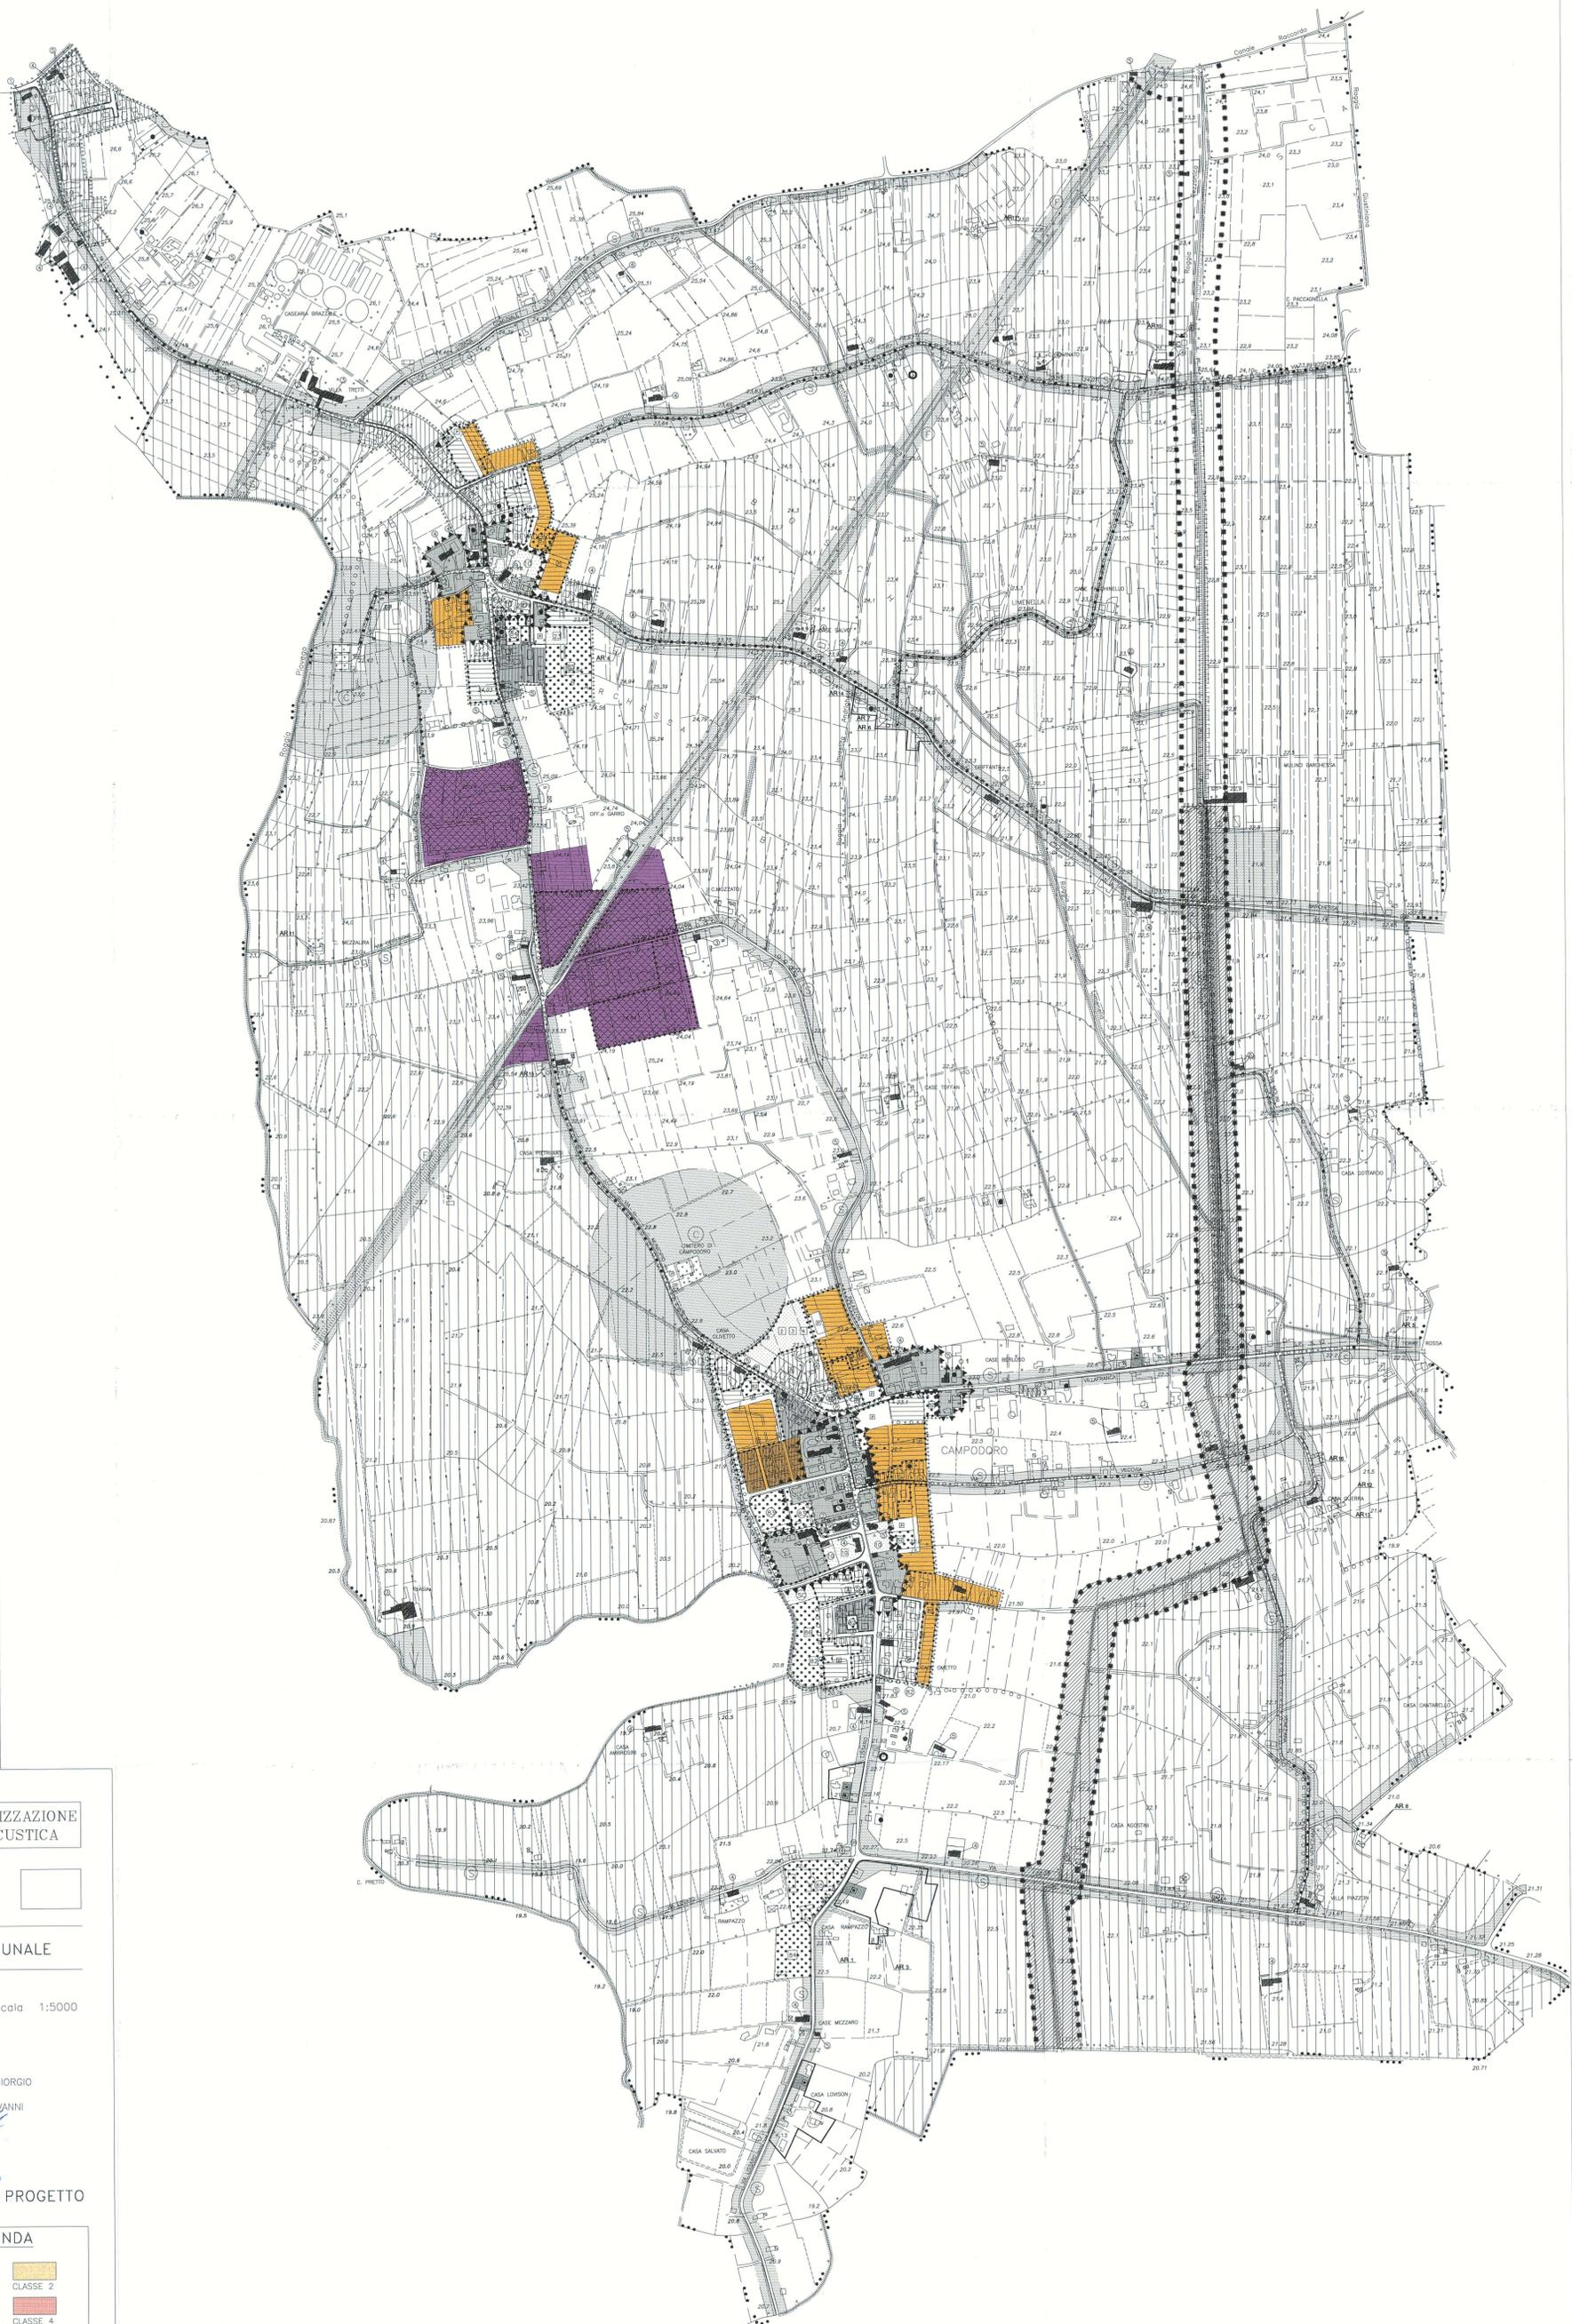

COMUNE DI CAMPADORO 2003

ZONIZZAZIONE ACUSTICA

tav. Unica

P.R.G. - INTERO TERRITORIO COMUNALE

scala 1:5000

QUADRO D'UNIONE C.T.R.  
 31 DIC 2003  
 6744 c.1/10

I PROGETTISTI  
 GEOM. BERTON GIORGIO  
 T.P. SIVIERO GIOVANNI  
 UFFICIO TECNICO REGIONALE

IL SINDACO  
 ALDO TOFFANI

TAVOLA DI PROGETTO

LEGENDA

- CLASSE 1
- CLASSE 2
- CLASSE 3
- CLASSE 4
- CLASSE 5
- CLASSE 6

AZ. U.L.S. n. 15 "ALTA PADOVANA"  
 DIPARTIMENTO DI PROTEZIONE CIVILE  
 Servizio di Prevenzione Incendi  
 negli Ambienti di Lavoro  
 TECN. PREV. GIOVANNI CHERIO