




Planimetria Stato di fatto con interventi_Bevadoro_Via Municipio_Piattaforma D - Scala 1:100

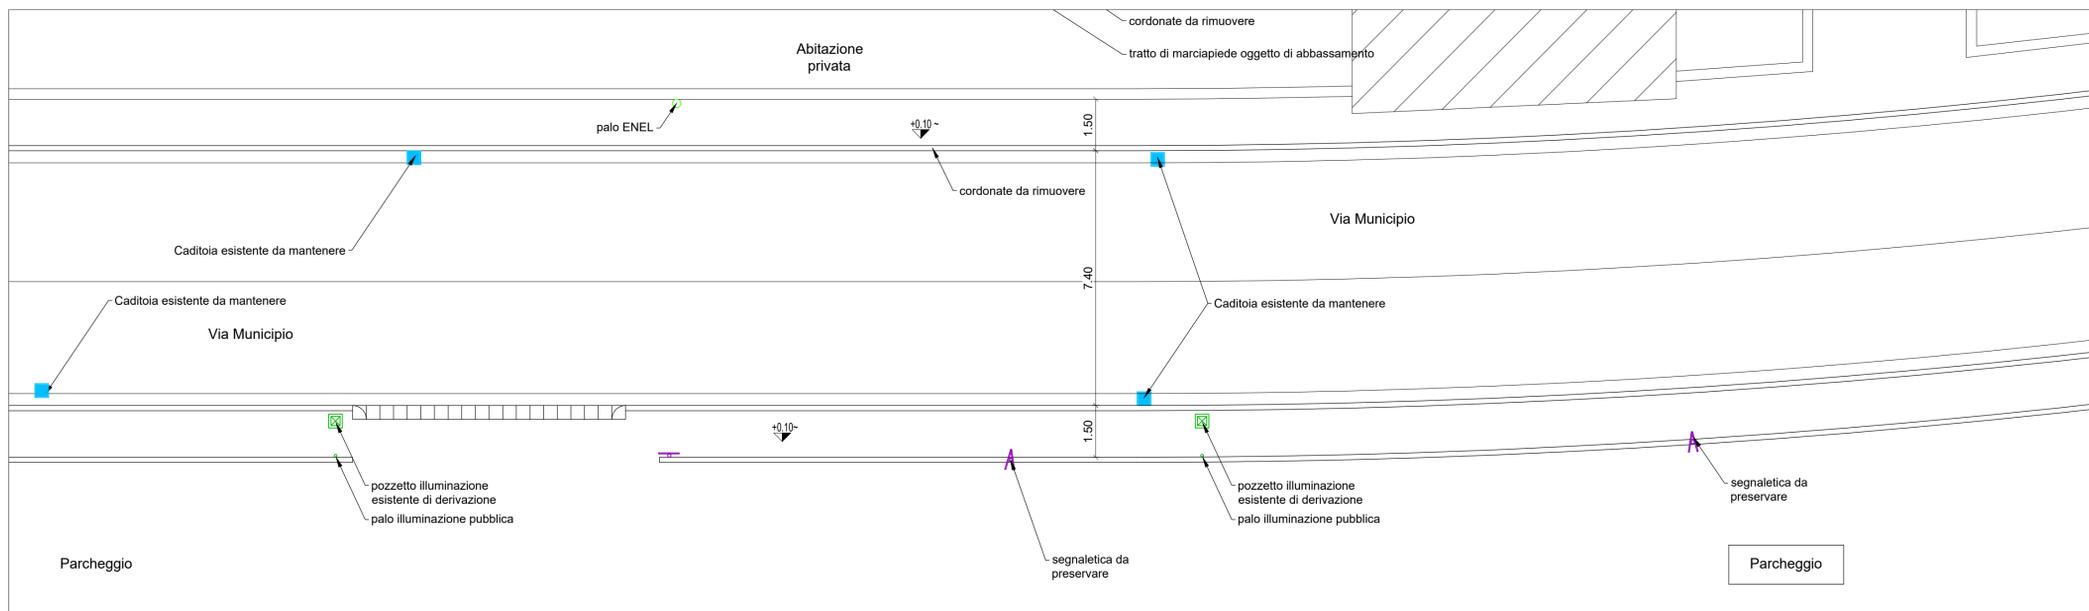

Planimetria progetto_Bevadoro_Via Municipio_Piattaforma D - Scala 1:100

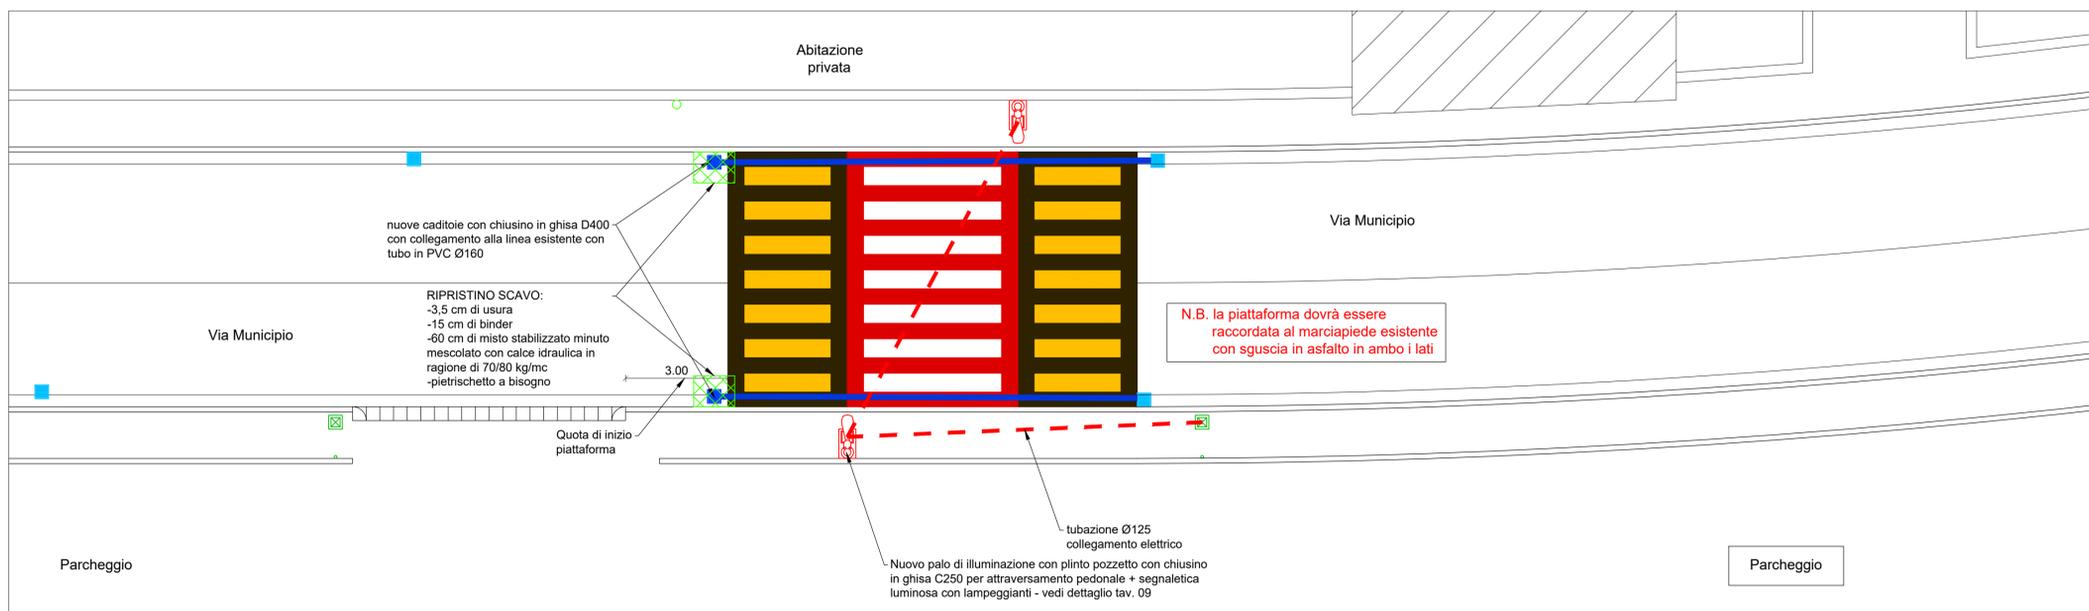

Planimetria segnaletica_Bevadoro_Via Municipio_Piattaforma D - Scala 1:100

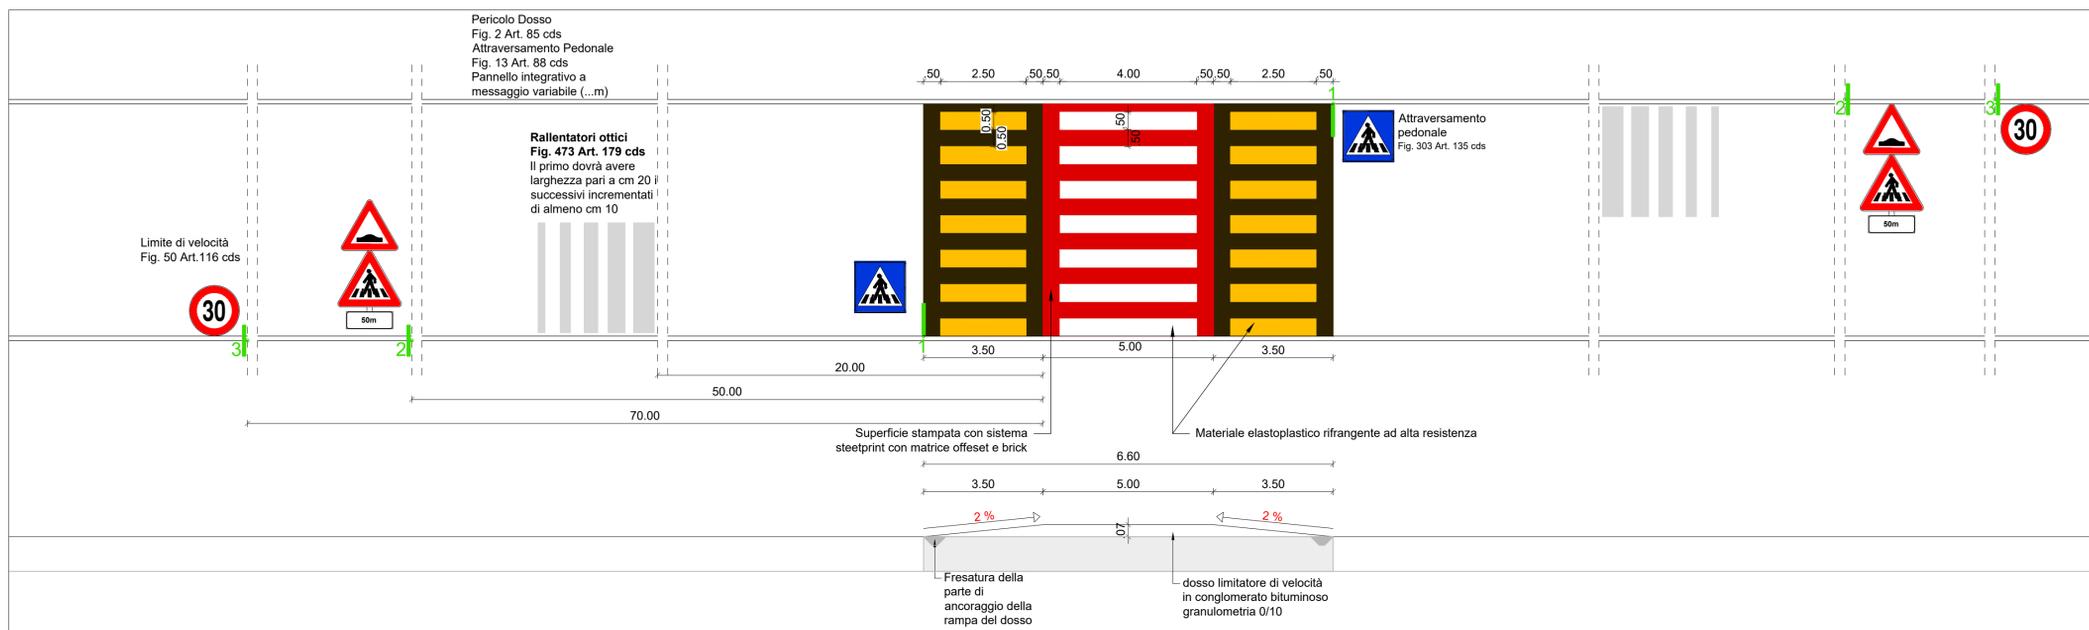

PROGETTO DEFINITIVO / ESECUTIVO

COMUNE DI CAMPODORO
PROVINCIA DI PADOVA



REALIZZAZIONE DI PIATTAFORME RIALZATE DI ATTRAVERSAMENTO PER LA MESSA IN SICUREZZA DI PERCORSI CICLOPEDONALI LUNGO LA SP N. 12 "TORREROSSA"

ELABORATO		TAVOLA N°	
PIATTAFORMA D BEVADORO - Via Municipio PLANIMETRIA STATO DI FATTO E DI PROGETTO		T 08	
SCALA		1:100	
Committente	Progettista Responsabile	Responsabile Unico del Procedimento	
Comune di Campodoro	Ing. Giorgio Valle	Geom. Massimo Messina	
Via Municipio, 2 35010 Campodoro (PD) Tel. 049 9065011 Fax. 049 9065578 E-mail: segreteria@comune.campodoro.pd.it PEC: campodoro.pd@legaimailpa.it			

COMMESSA	REV. N°	DATA	REDATTO	VERIFICATO	APPROVATO	CODICE ELABORATO
1083_2020	00	13/05/2021	Geom. Fontana	Ing. Valle	Ing. Valle	08_DEG_05_01_00_T08



Via Fratta, 19 - 35014 Fontaniva (PD) - Tel. 049 5940255 - Email: info@studioprogettleonardo.it