Planimetria_coni visuali_Bevadoro_Via Torrerossa_Piattaforma A - Scala 1:100

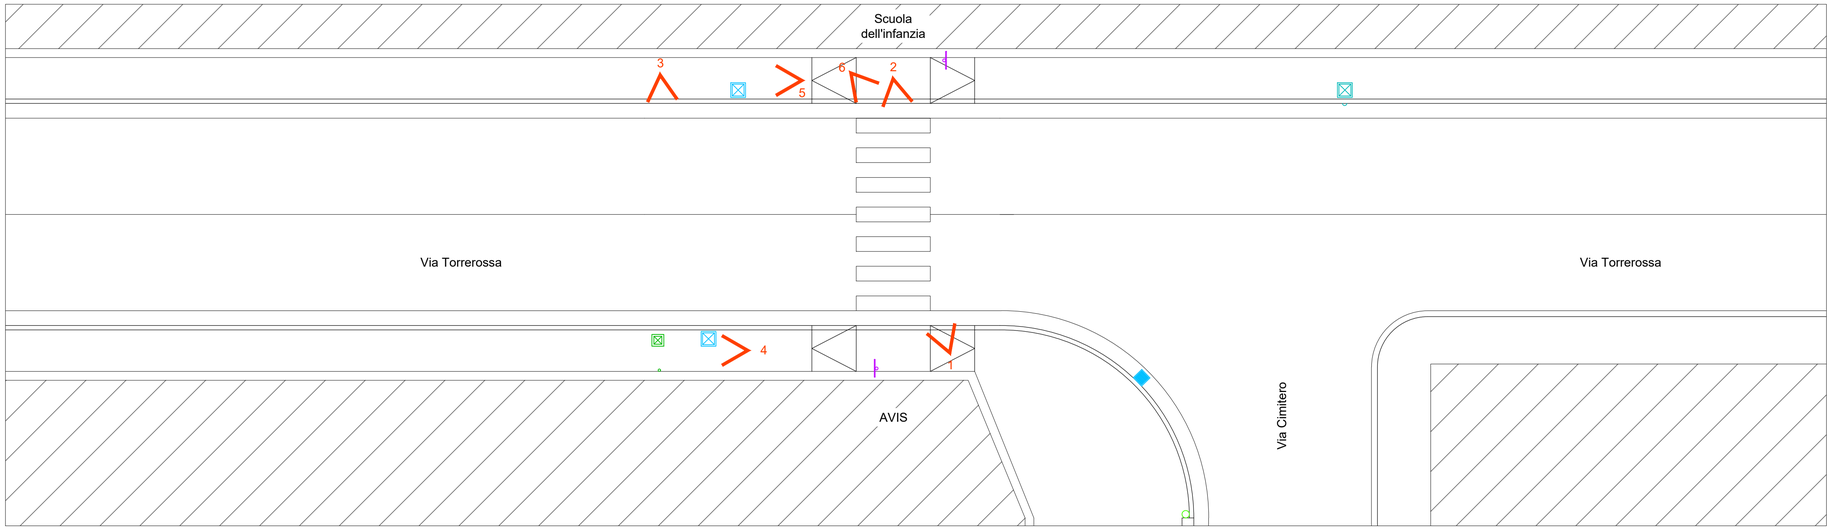

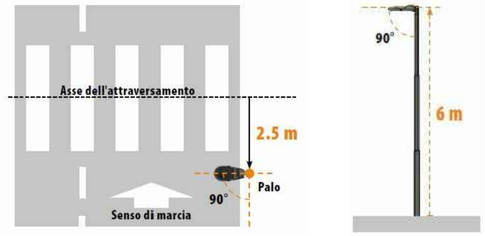

Stratigrafica abbassamenti/nuovo marciapiede - Scala 1:20

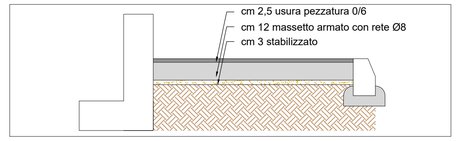

Rimozione cordonate esistenti - Scala 1:20

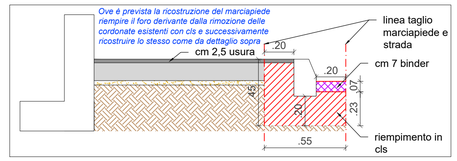

Cono visuale n. 1

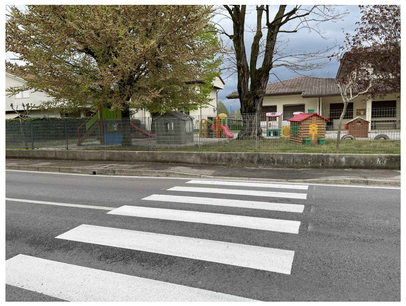

Cono visuale n. 2

Plino pozzetto palo illuminazione - Scala 1:20

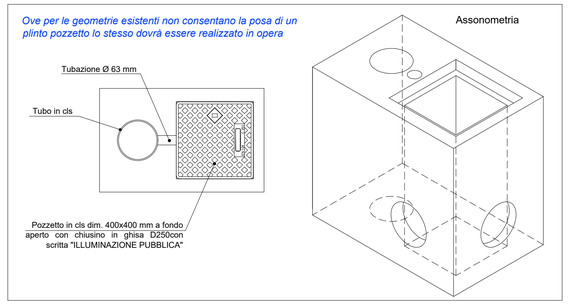

Pallo illuminazione con segnaletica luminosa - Scala 1:20

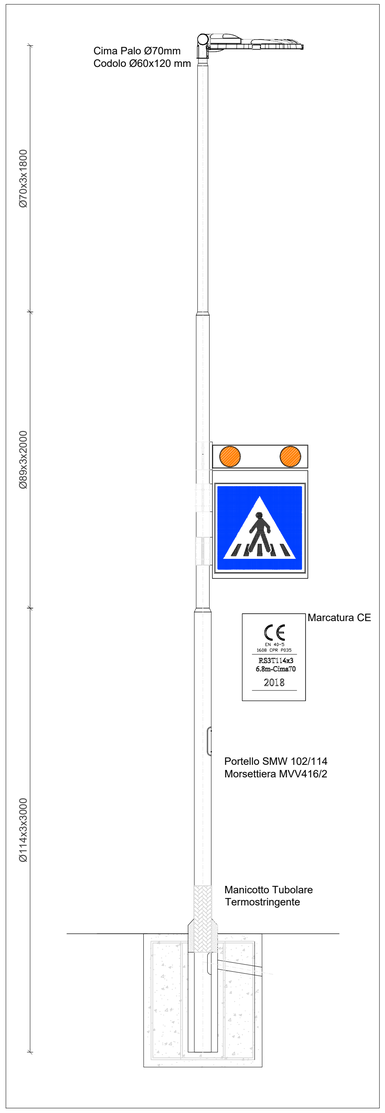

Cono visuale n. 3

Cono visuale n. 4

Rinterro tubazioni in strada - Scala 1:20

Rinterro tubazioni marciapiede - Scala 1:20

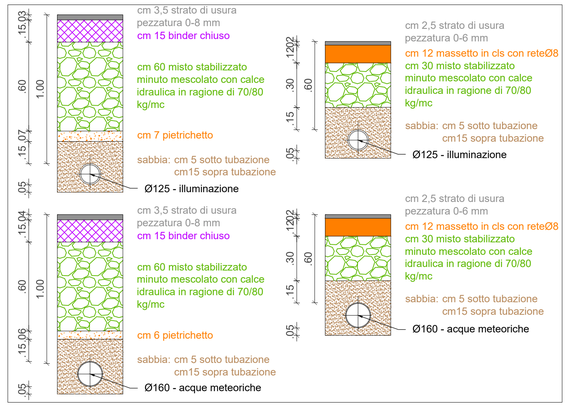

Cono visuale n. 5

Cono visuale n. 6

Pozzetto con caditoia D400 scolo acque meteoriche - Scala 1:20

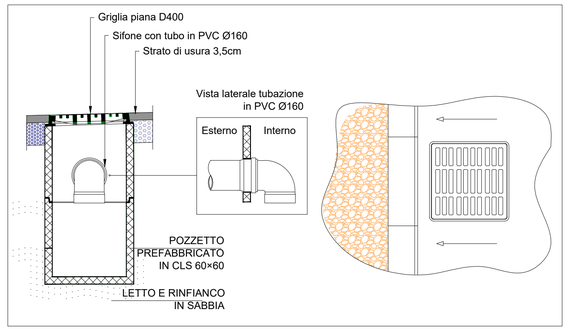

PROGETTO DEFINITIVO / ESECUTIVO

COMUNE DI CAMPODORO
PROVINCIA DI PADOVA

REALIZZAZIONE DI PIATTAFORME RIALZATE DI ATTRAVERSAMENTO PER LA MESSA IN SICUREZZA DI PERCORSI CICLOPEDONALI LUNGO LA SP N. 12 "TORREROSSA"

ELABORATO

PIATTAFORMA A
BEVADORO - Via Torrerossa
DETTAGLI E CONI VISUALI

TAVOLA N° **T 03**

SCALA 1:100 - 1:20

Committente
Comune di Campodoro
Via Municipio, 2
35010 Campodoro (PD)
Tel. 049 9065011
Fax. 049 9065578
E-mail:
segreteria@comune.campodoro.pd.it
PEC:
campodoro.pd@legalmailpa.it

Progettista Responsabile
Ing. Giorgio Valle

Responsabile Unico del Procedimento
Geom. Massimo Messina

COMMESSA	REV. N°	DATA	REDATTO	VERIFICATO	APPROVATO	CODICE ELABORATO
1083_2020	00	13/05/2021	Geom. Fontana	Ing. Valle	Ing. Valle	03_DEG_05_01_00_T03

Progetto Leonardo Engineering
Via Fratta, 19 - 35014 Fontaniva (PD) - Tel. 049 5940255 - Email: info@studioprogettoleonardo.it