


Sottoservizi esistenti - Acquedotto

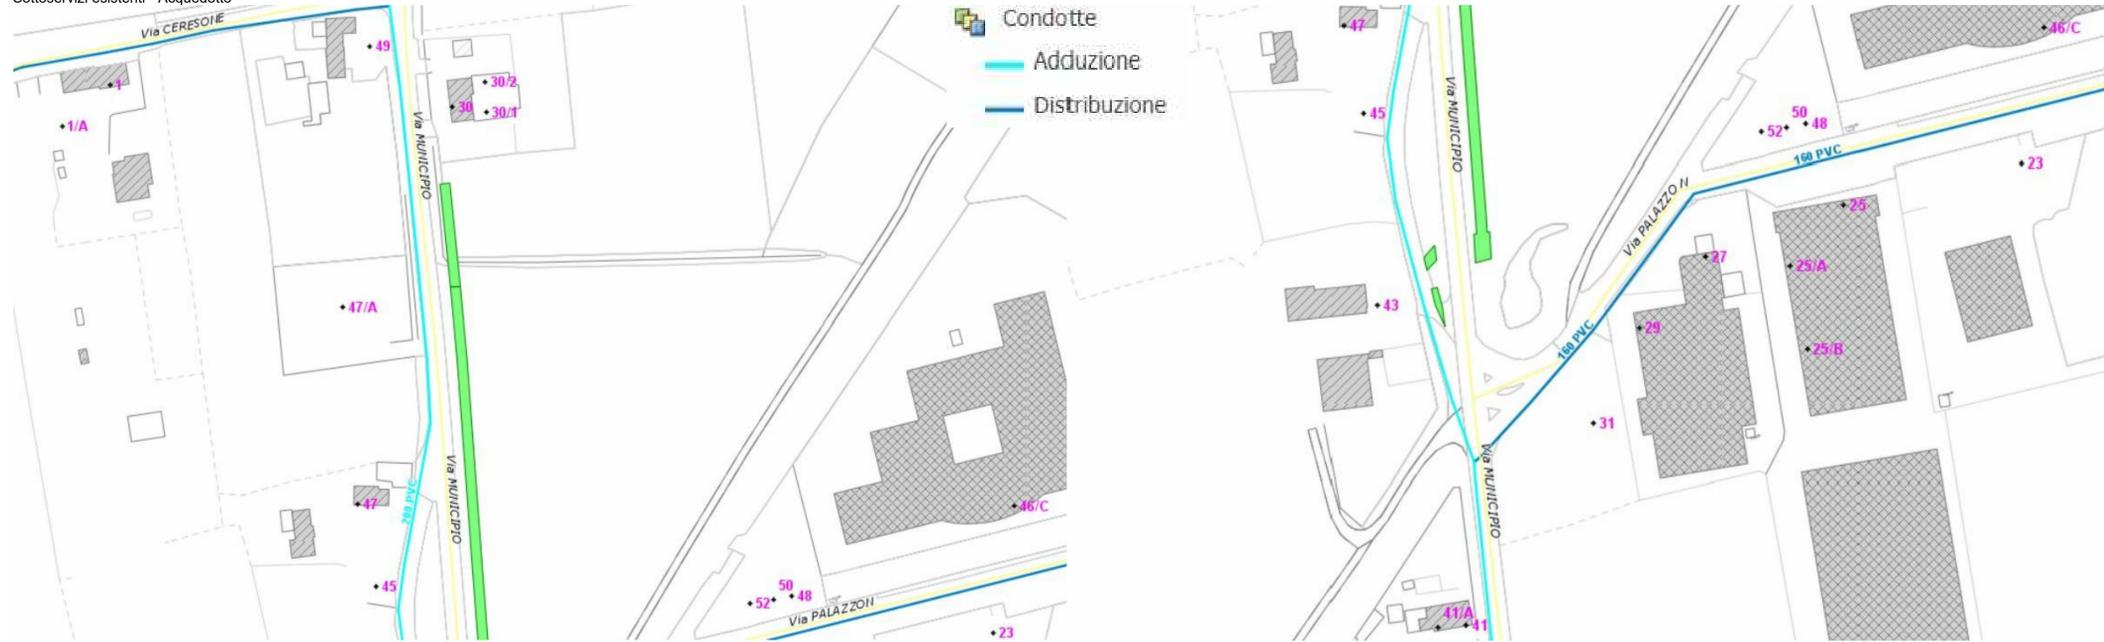

Sottoservizi esistenti - Fognatura



Sottoservizi esistenti - Gas



PROGETTO DEFINITIVO / ESECUTIVO

COMUNE DI CAMPODORO  
PROVINCIA DI PADOVA



LAVORI DI MESSA IN SICUREZZA E COMPLETAMENTO PISTA CICLABILE  
LUNGO LA STRADA PROVINCIALE S.P. 12 TRA CAMPODORO E  
BEVADORO - CUP C34E16000460007 - CIG Z6C32AD4C6

ELABORATO		TAVOLA N°				
<b>PROLUNGAMENTO CICLABILE STATO DI FATTO Sottoservizi</b>		<b>T 08</b>				
SCALA		Non in scala				
Committente	Progettista Responsabile	Responsabile Unico del Procedimento				
Comune di Campodoro Via Municipio, 2 35010 Campodoro (PD) Tel. 049 9065011 Fax. 049 9065578 E-mail: segreteria@comune.campodoro.pd.it PEC: campodoro.pd@legalmail.pa.it	Ing. <b>Giorgio Valle</b> ING. VALLE GIORGIO n° 2632	Geom. <b>Massimo Messina</b>				
COMMESSA	REV. N°	DATA	REDATTO	VERIFICATO	APPROVATO	CODICE ELABORATO
1108_2021	00	20/08/2021	Ing. Scopel	Ing. Valle	Ing. Valle	08_DEG_01_05_00_T08

