


LEGENDA

- Stato di fatto: delimitazione corsie
- Stato di fatto: muro
- Progetto - Stato di fatto: cordonata cls - bindero
- Progetto: plinto pozzetto
- Progetto: realizzazione collegamenti elettrici in corrugato Ø125
- - - Progetto: predisposizione corrugato Ø125

Dettaglio: scala 1:20

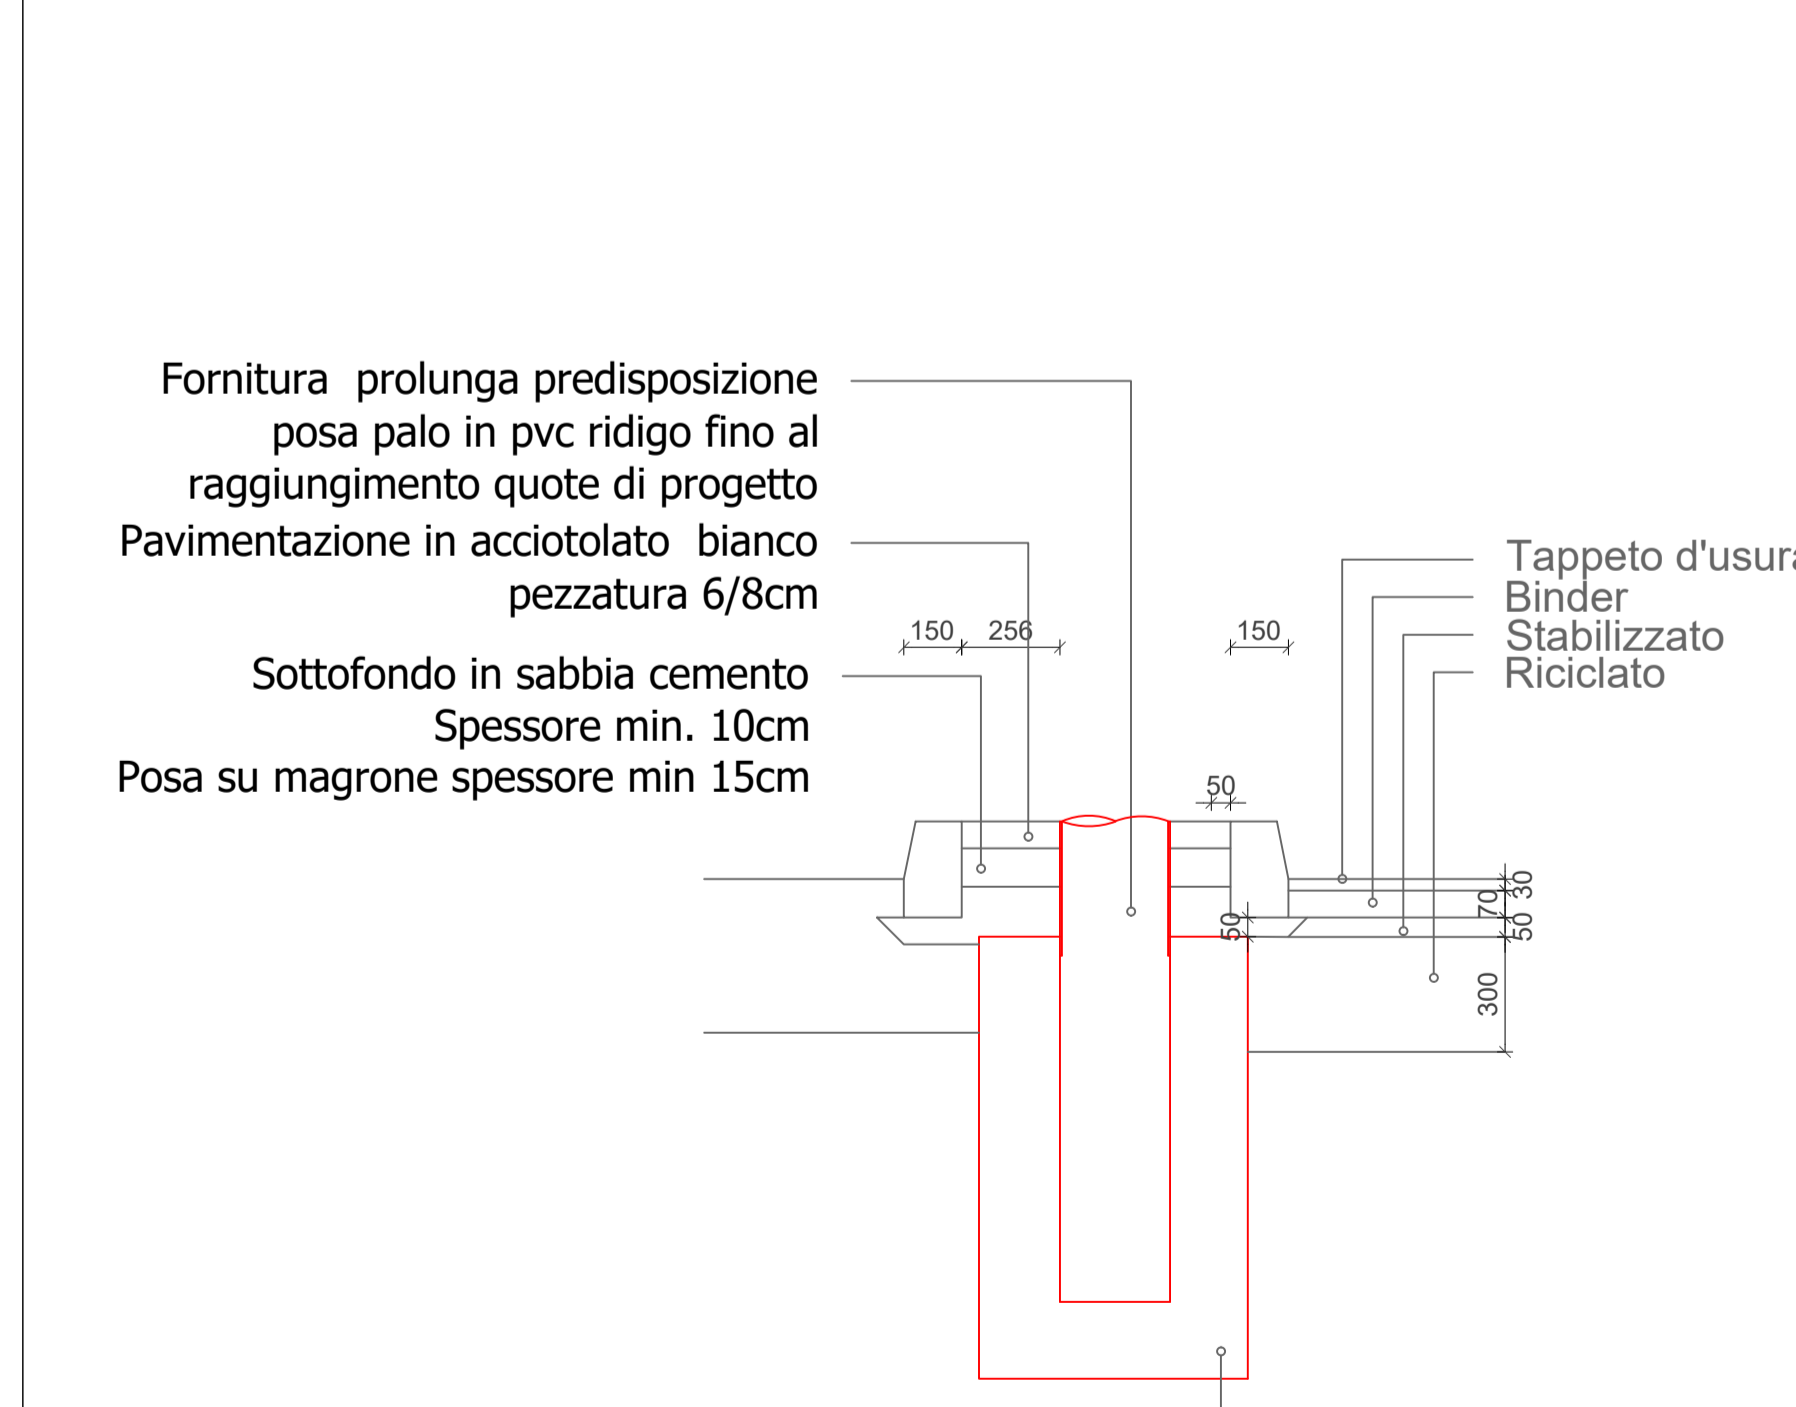


Fornitura prolunga predisposizione posa palo in pvc ridigo fino al raggiungimento quote di progetto
 Pavimentazione in acciottolato bianco pezzatura 6/8cm
 Sottofondo in sabbia cemento Spessore min. 10cm
 Posa su magrone spessore min 15cm


Tappeto d'usura Binder Stabilizzato Riciclato

Plintopozzetto prefabbricato in c.a. per pali di pubblica illuminazione di dimensioni fino a 115x70xh115

Dettaglio piattaforma

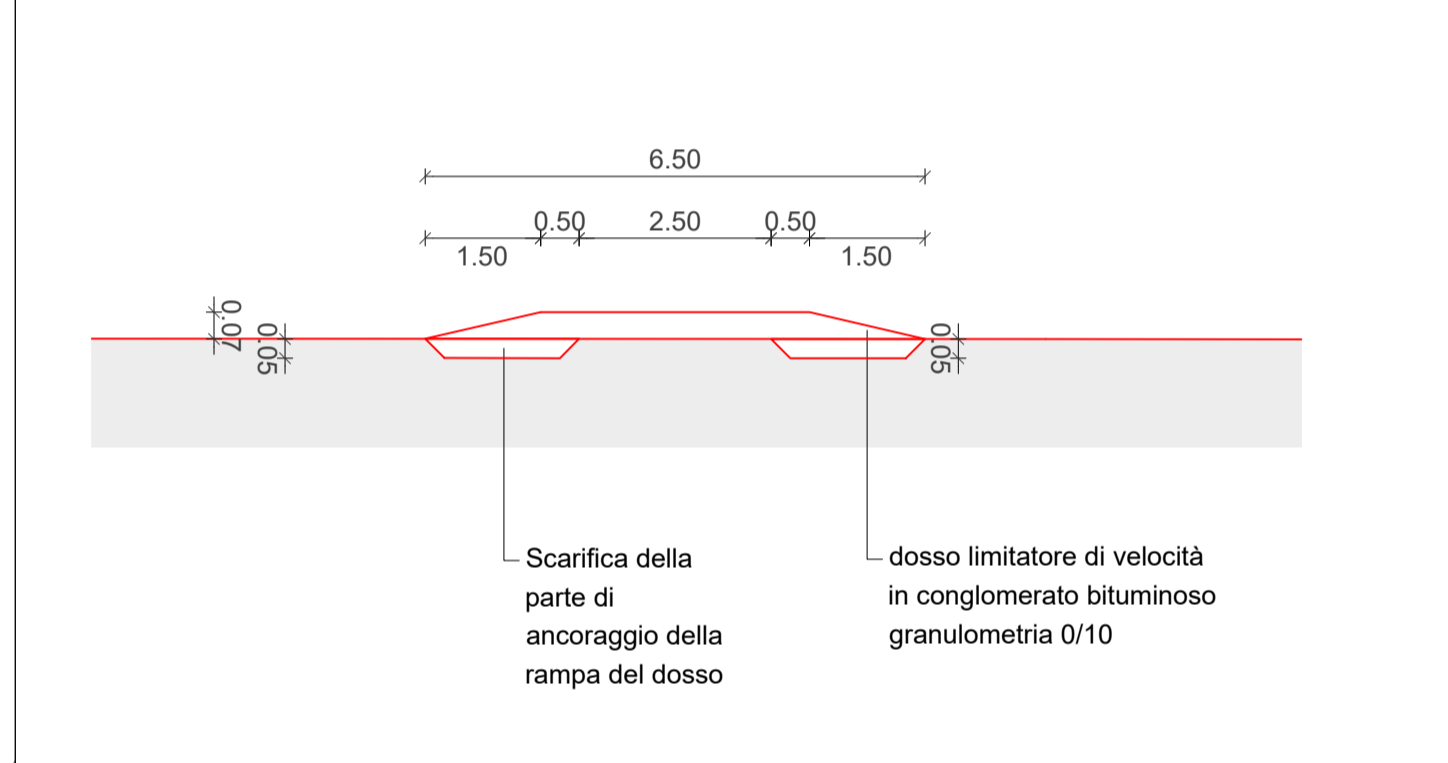

Dettaglio: scala 1:20

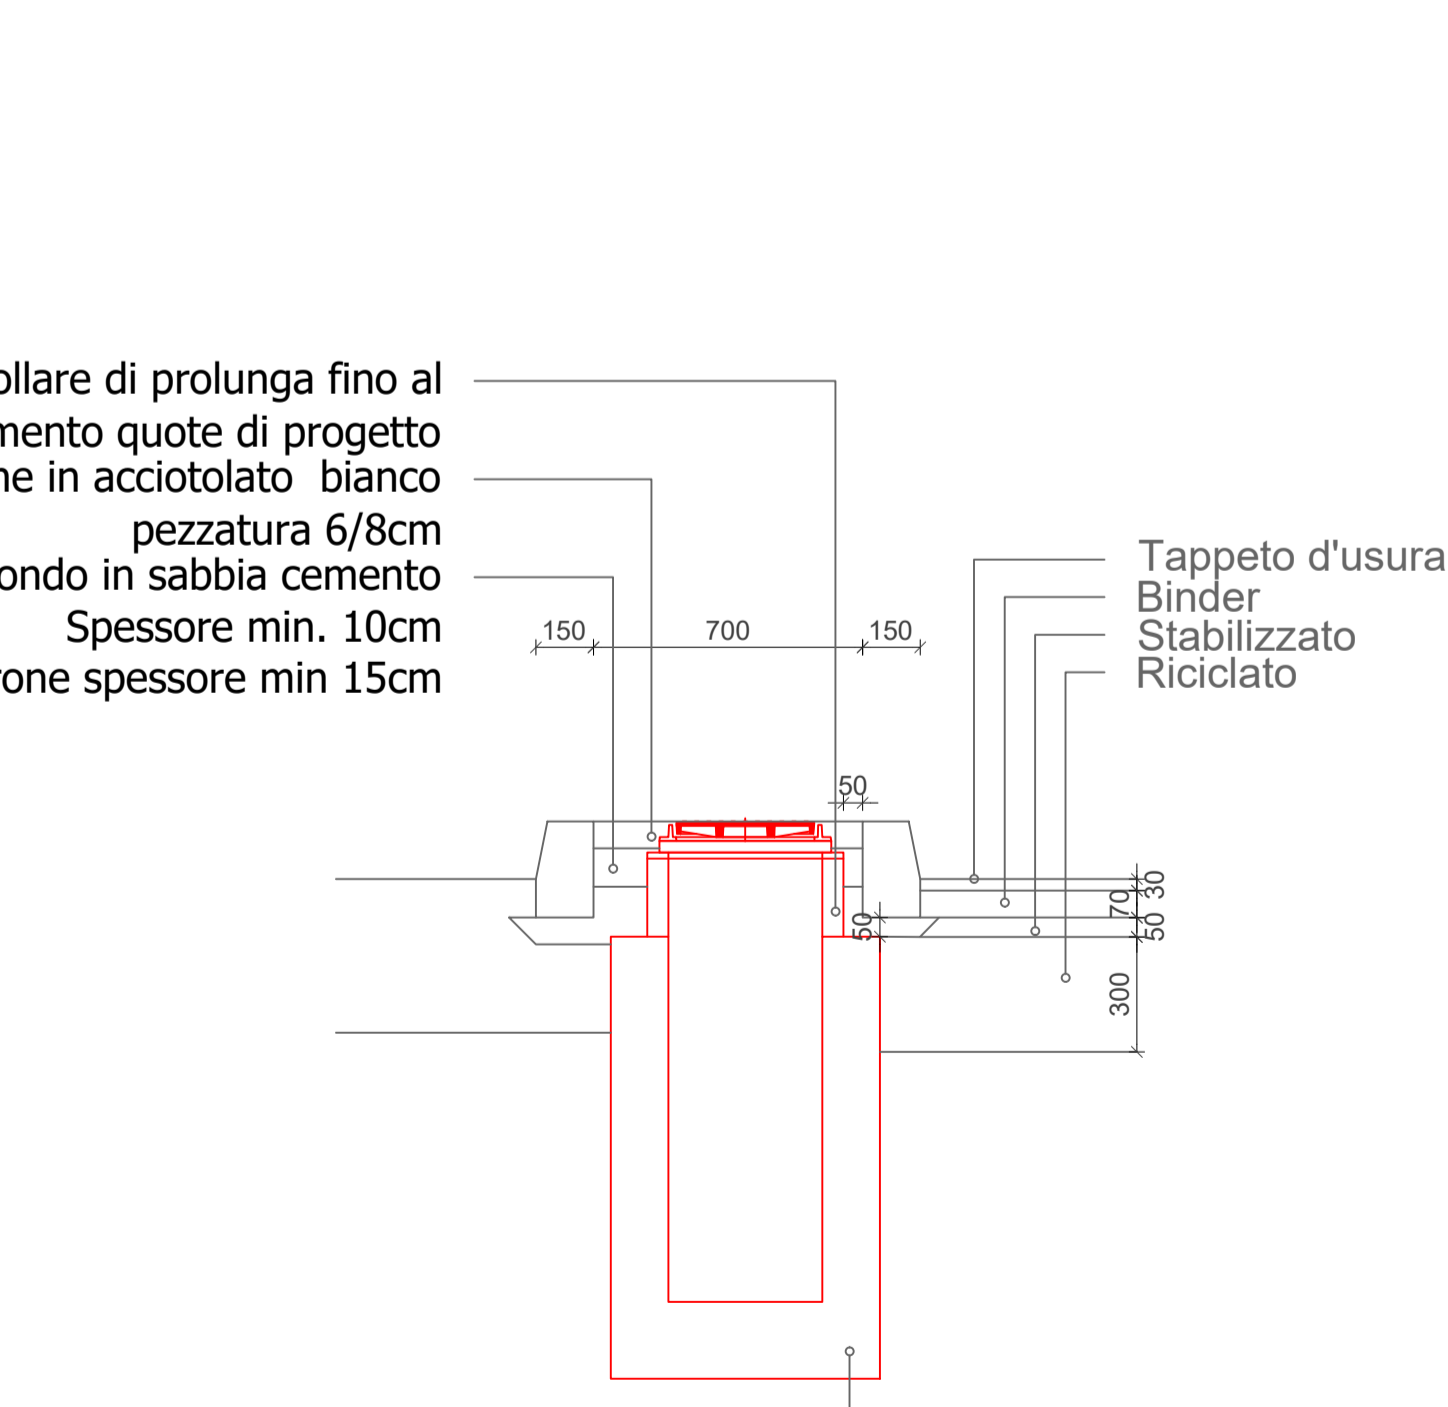


Fornitura collare di prolunga fino al raggiungimento quote di progetto
 Pavimentazione in acciottolato bianco pezzatura 6/8cm
 Sottofondo in sabbia cemento Spessore min. 10cm
 Posa su magrone spessore min 15cm

Tappeto d'usura Binder Stabilizzato Riciclato

Plintopozzetto prefabbricato in c.a. per pali di pubblica illuminazione di dimensioni fino a 115x70xh115

Dettaglio: scala 1:20

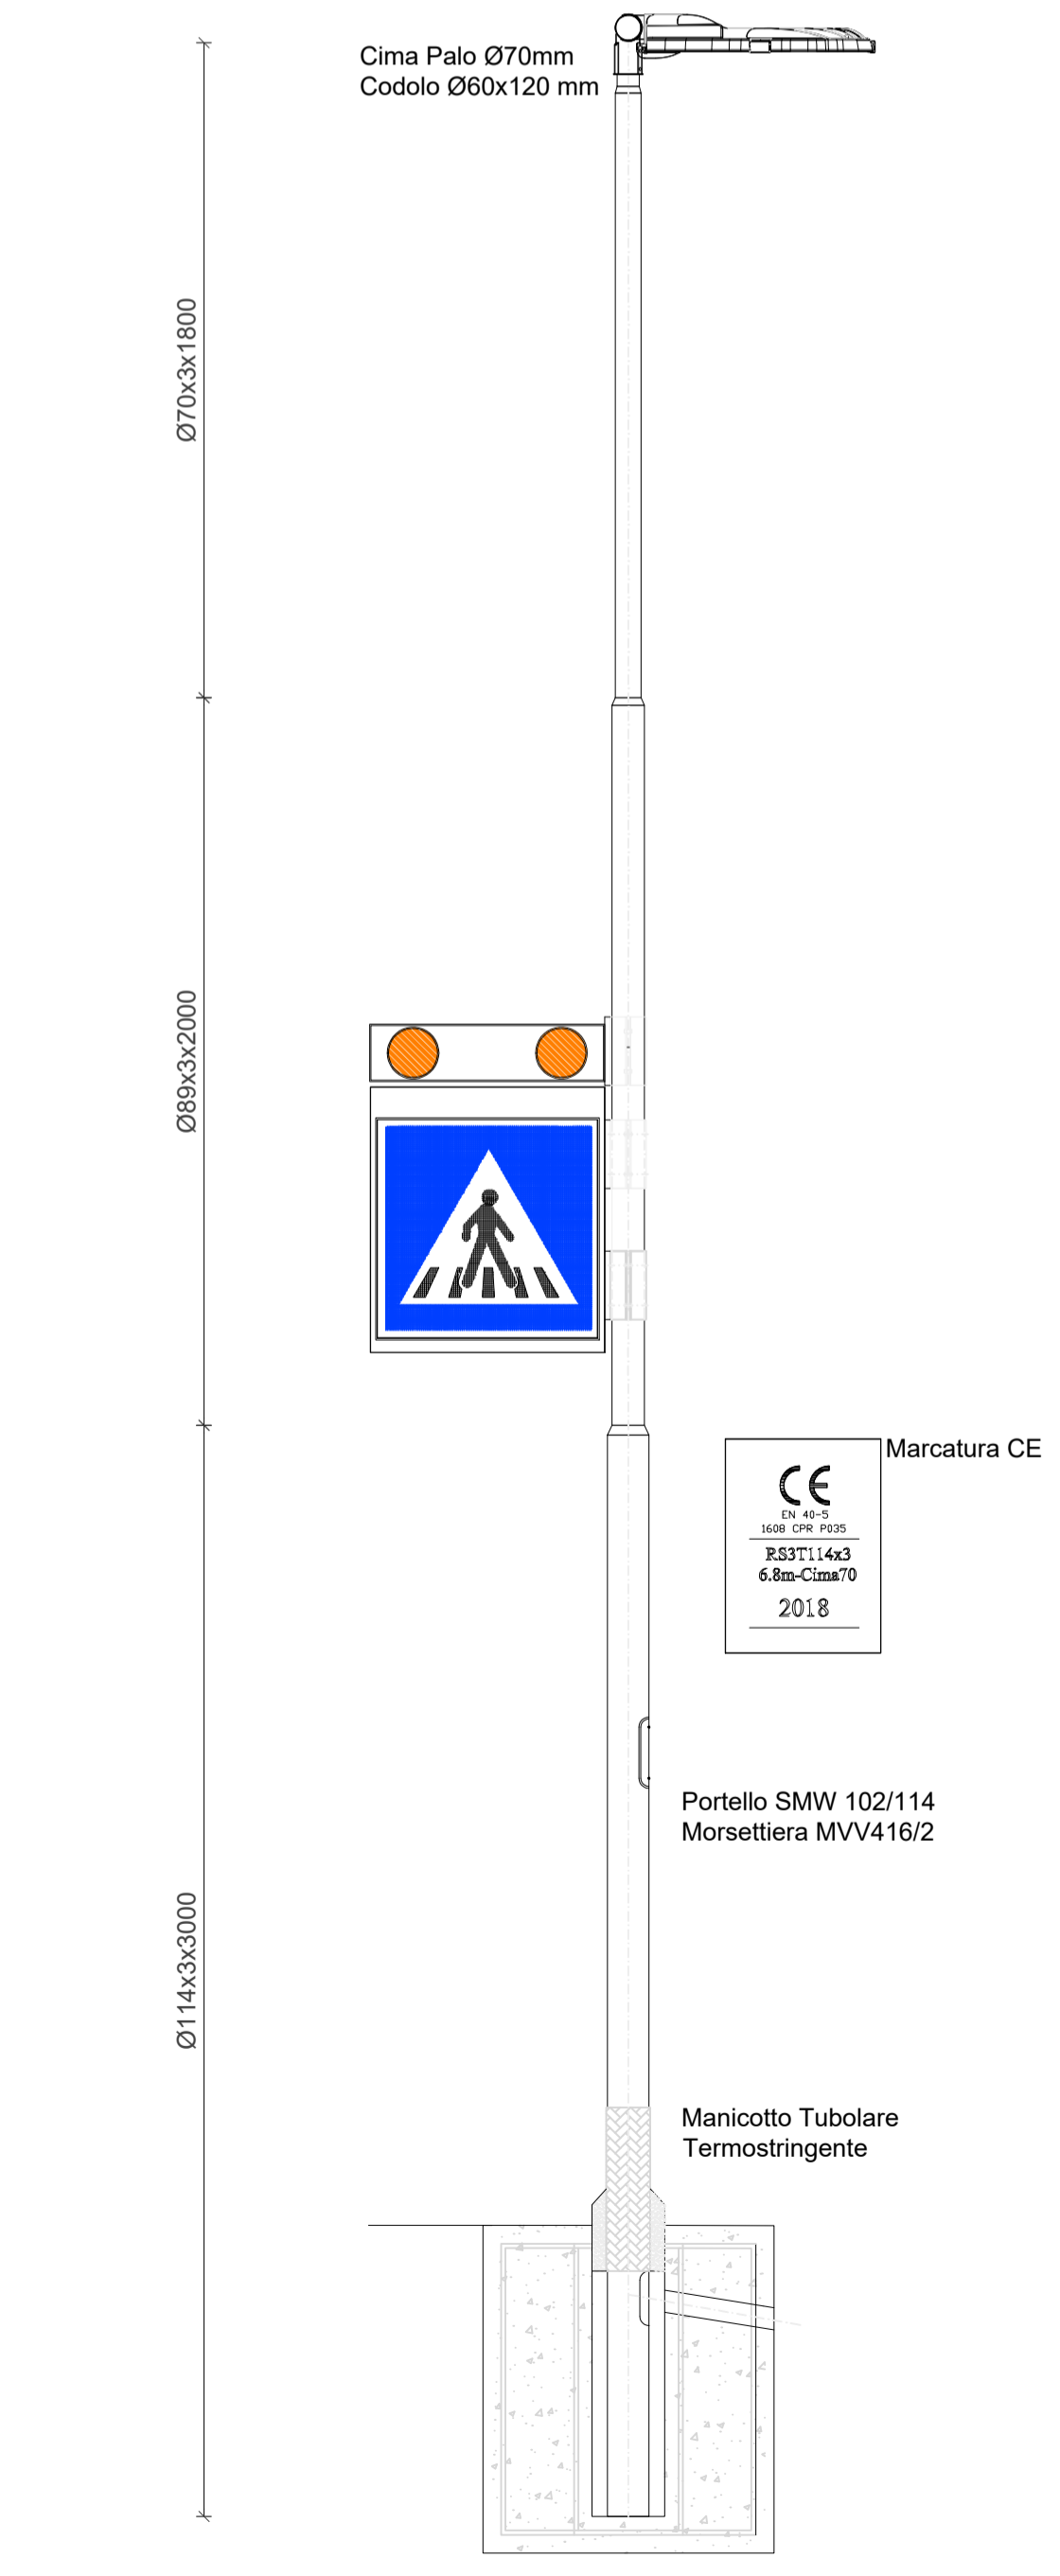

COMUNE DI CAMPODORO
 PROVINCIA DI PADOVA





LAVORI DI MESSA IN SICUREZZA E COMPLETAMENTO PISTA CICLABILE LUNGO LA STRADA PROVINCIALE S.P. 12 TRA CAMPODORO E BEVADORO - CUP C34E16000460007 - CIG Z6C32AD4C6

ELABORATO		TAVOLA N°				
PROLUNGAMENTO CICLABILE PROGETTO		T 06				
Piazzola rialzata e predisposizione illuminazione		SCALA 1:20 - 1:200				
Committente	Progettista Responsabile	Responsabile Unico del Procedimento				
Comune di Campodoro	Ing. Giorgio Valle	Geom. Massimo Messina				
Via Municipio, 2 35010 Campodoro (PD) Tel. 049 9065011 Fax. 049 9065578 E-mail: segreteria@comune.campodoro.pd.it PEC: campodoro.pd@legaimail.pa.it						
COMMESSA	REV. N°	DATA	REDDATTO	VERIFICATO	APPROVATO	CODICE ELABORATO
1108_2021	00	20/08/2021	Ing. Scopel	Ing. Valle	Ing. Valle	06_DEG_01_05_00_T06

Progetto Leonardo Engineering



Via Fratta, 19 - 35014 Fontaniva (PD) - Tel. 049 5940255 - Email: info@studioprogettoleonardo.it

PROGETTO DEFINITIVO / ESECUTIVO