Planimetria Progetto: scala 1:200

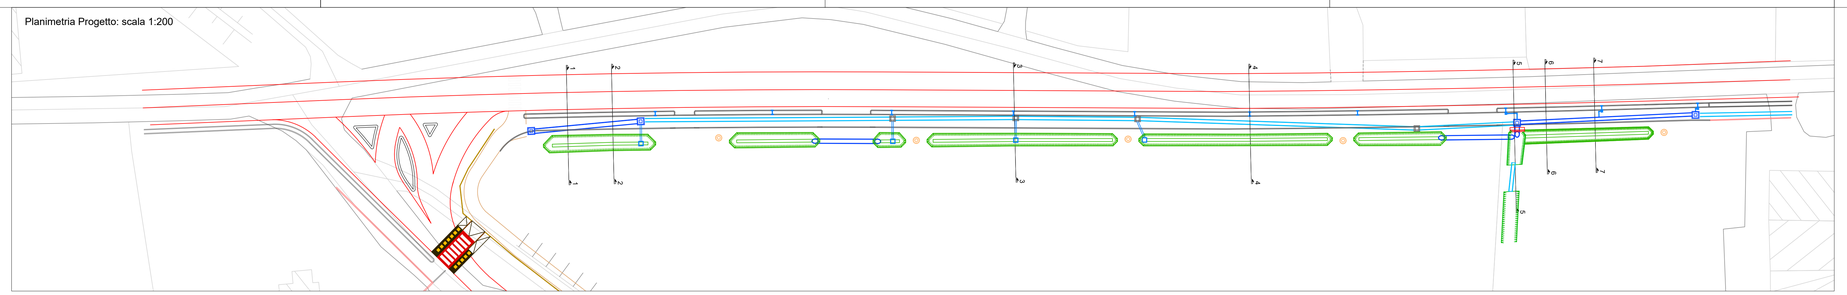

LEGENDA

- Stato di fatto: delimitazione corsie
- Stato di fatto: muro
- Progetto - Stato di fatto: cordonata cls - bindero
- Progetto: muro cls
- Stato di fatto: tubazione cls Ø600
- Progetto: tubazione cls Ø800 - Ø600
- Progetto: pozzetto
- Progetto: raccolta e recapito acque meteoriche

Sezioni: scala 1:50

SEZIONE 4-4

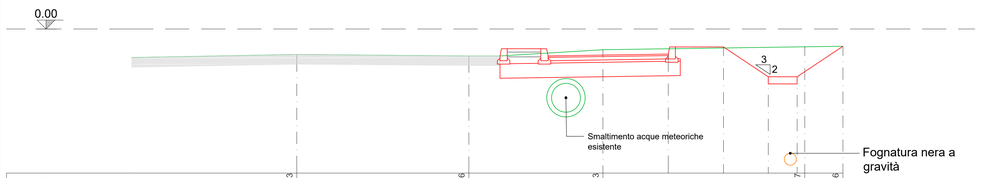

| | | |