
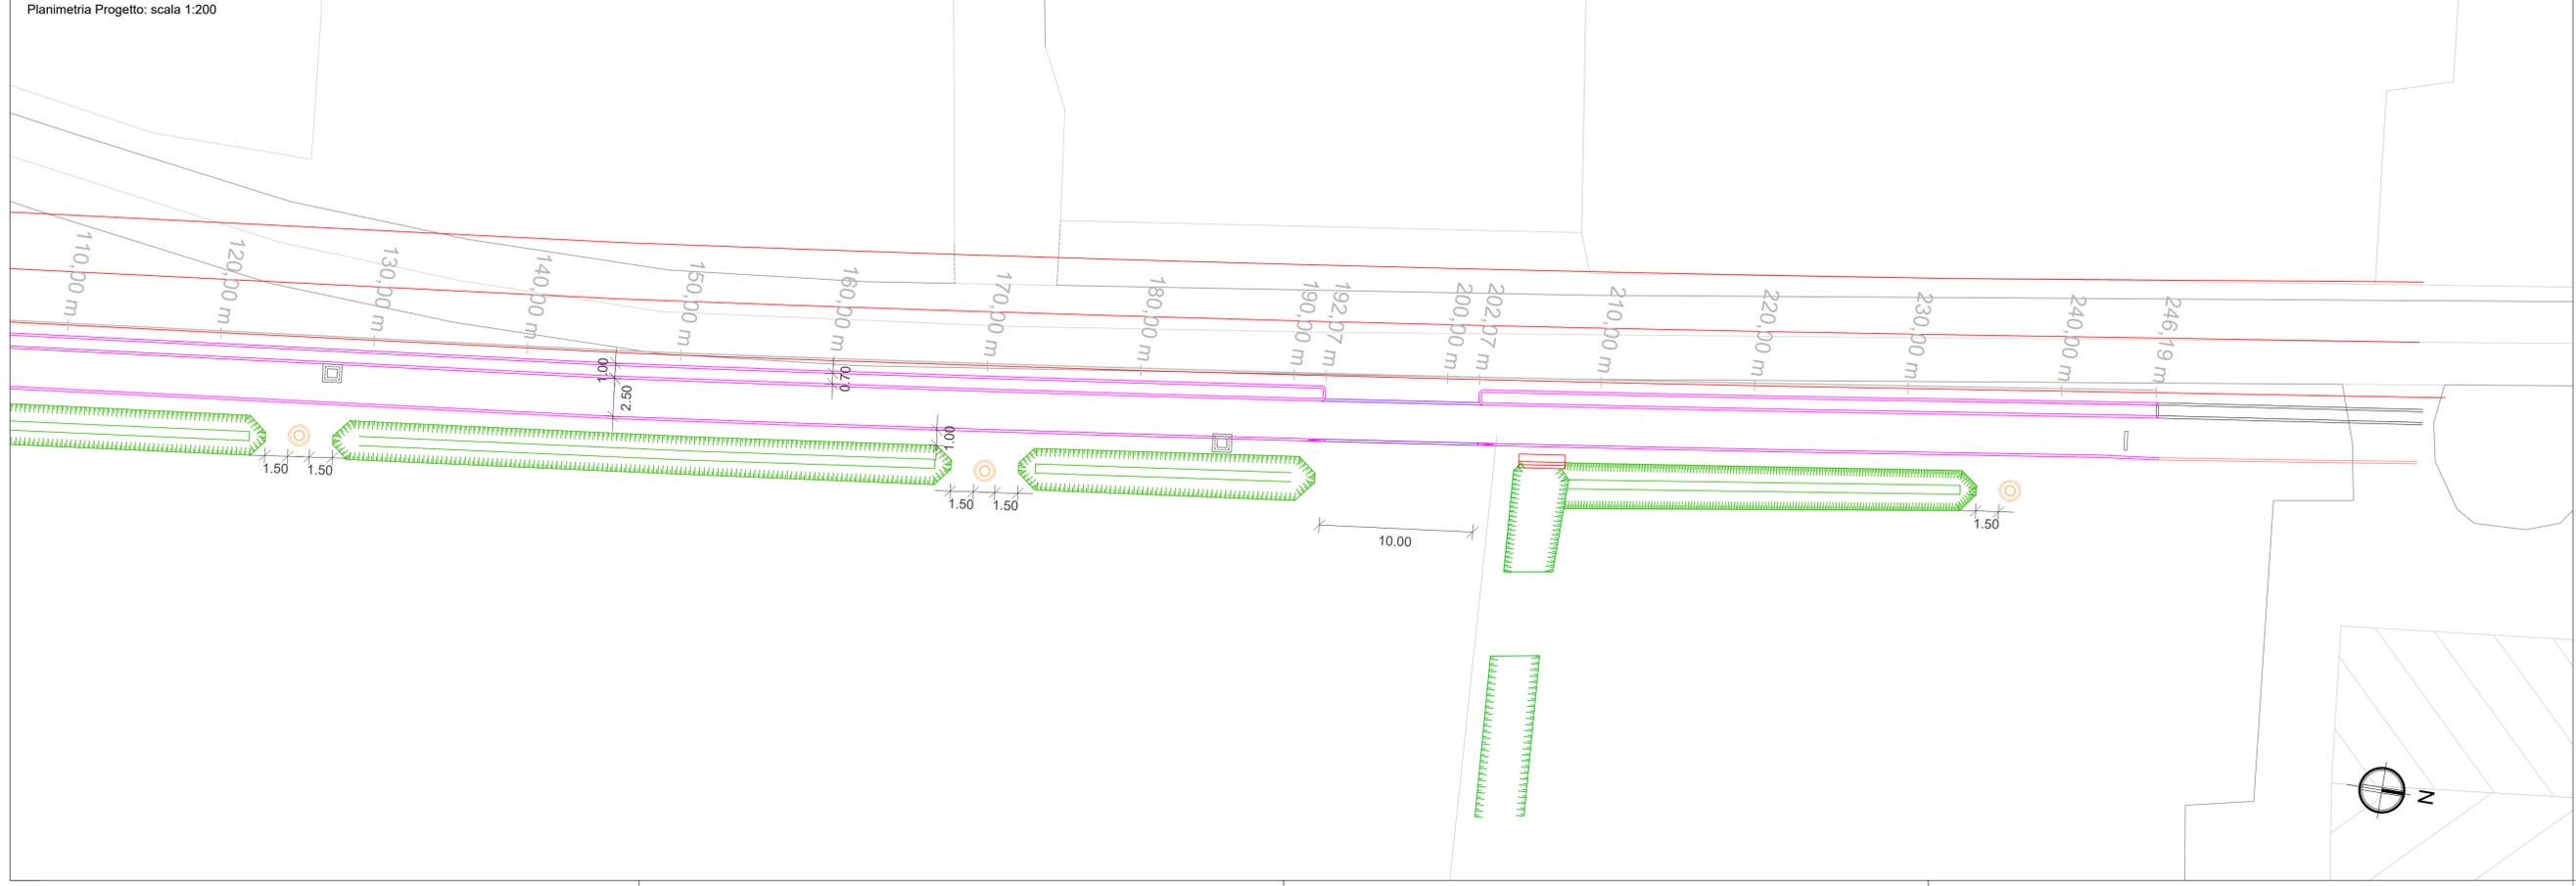


- Apertura varco staccinata lignea
- Posa nuova staccinata lignea ad invito sull'attraversamento

- Stesa 5cm materiale stabilizzato
- Stesa 10cm binder

Demolizione previo taglio quotaparte spalla in cls

Binder a raso

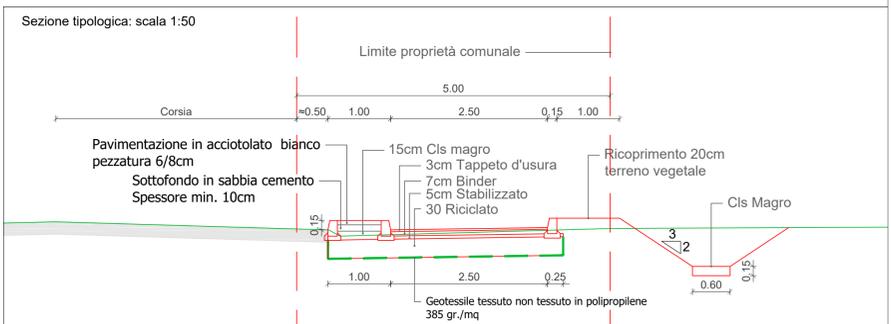

- LEGENDA**
- Stato di fatto: delimitazione corsie
 - Stato di fatto: muro
 - Stato di fatto: cordonata cls
 - Stato di fatto: ciclabile Ostiglia
 - Stato di fatto: staccinata
 - Progetto: cordonata cls
 - Progetto: bindero
 - Progetto: fosso
 - Progetto: piattaforma rialzata
 - Stato di fatto: pozzetto fognatura nera
 - Stato di fatto: pozzetto smaltimento acque meteoriche
 - Stato di fatto: stazione sollevamento fognatura
 - Progetto: muro cls

COMUNE DI CAMPODORO
PROVINCIA DI PADOVA

LAVORI DI MESSA IN SICUREZZA E COMPLETAMENTO PISTA CICLABILE LUNGO LA STRADA PROVINCIALE S.P. 12 TRA CAMPODORO E BEVADORO - CUP C34E16000460007 - CIG Z6C32AD4C6

ELABORATO	PROLUNGAMENTO CICLABILE PROGETTO Planimetria generale			TAVOLA N°	T 03
SCALA	1:200			Responsabile Unico del Procedimento	Geom. Massimo Messina
Committente	Comune di Campodoro	Progettista	Ing. Giorgio Valle		
Via Municipio, 2 35010 Campodoro (PD) Tel. 049 9065011 Fax. 049 9065578 E-mail: segreteria@comune.campodoro.pd.it PEC: campodoro.pd@legalmailpa.it					

COMMESSA	REV. N°	DATA	REDATTO	VERIFICATO	APPROVATO	CODICE ELABORATO
1108_2021	00	20/08/2021	Ing. Scopel	Ing. Valle	Ing. Valle	03_DEG_01_05_00_T03

PROGETTO DEFINITIVO / ESECUTIVO