


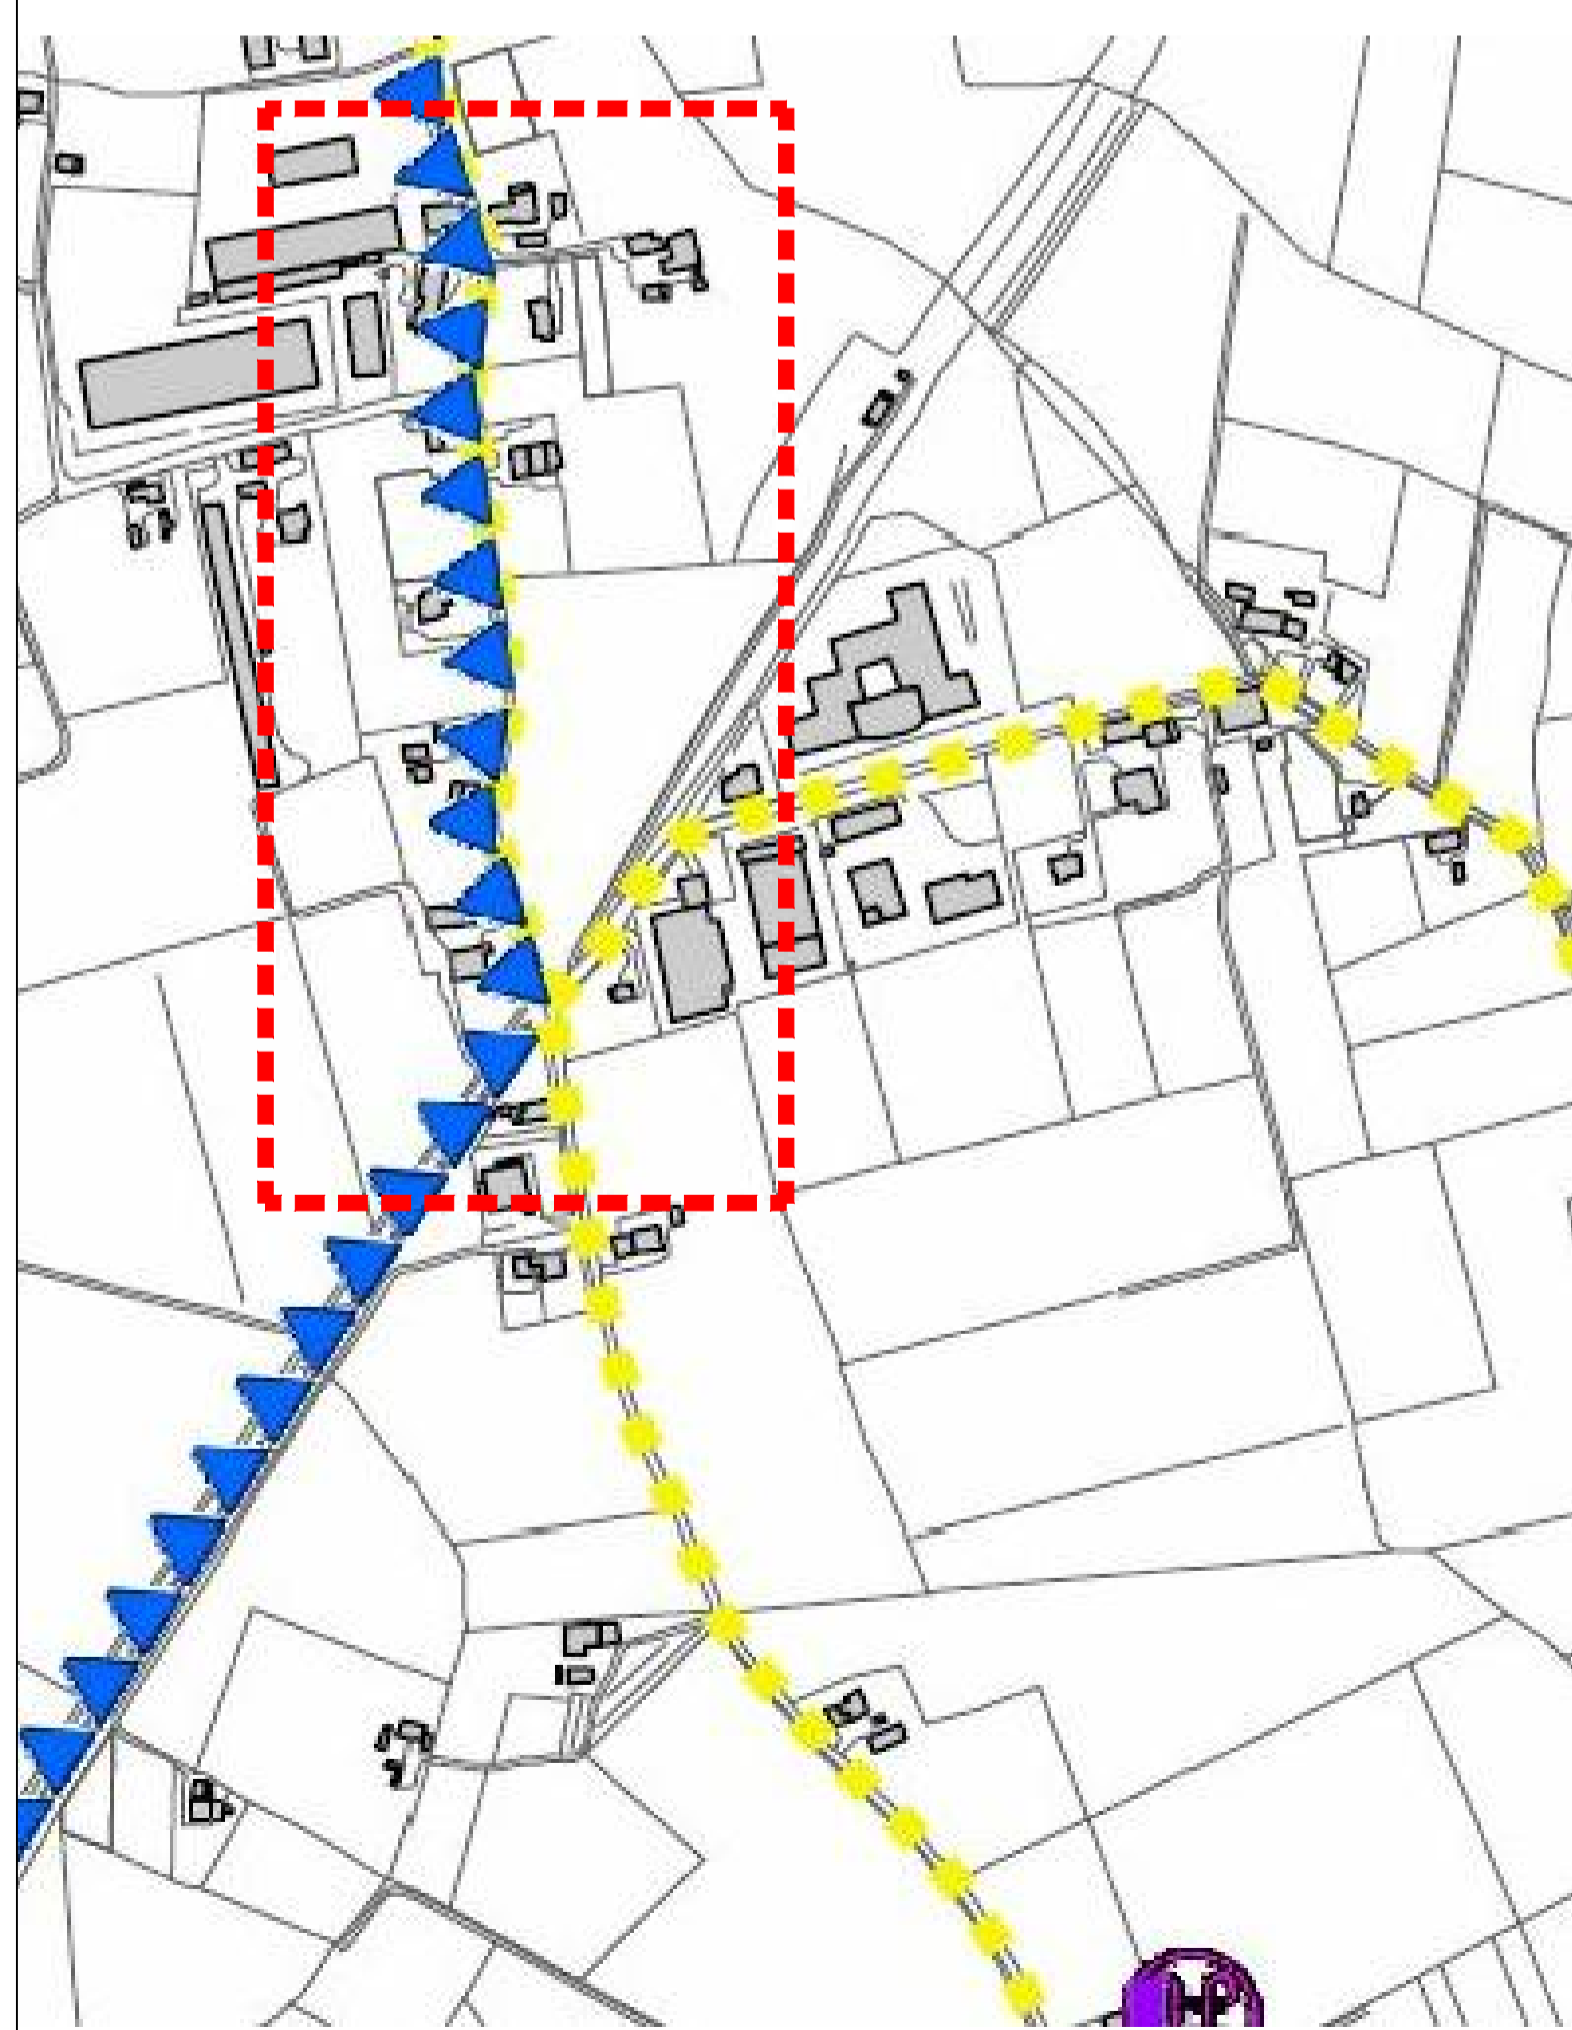








-  attività produttiva da trasferire
-  percorsi ciclabili e/o pedonali
-  siepi e cortine arboree
-  obbligo Strumento Urbanistico Attuativo
-  aree di rispetto cimiteriale
-  aree o fasce di rispetto ex ferrovia ostiglia
-  aree per servizi cimiteriali
-  aree con vincolo idrogeologico
-  vincolo Art. 6 D.Lgs. 334/99
-  aree di servizio stradale
-  zona omogenea D
-  F4 - aree per parcheggi
-  zona omogenea D2
-  ambiti di tutela di complessi o edifici di interesse storico - architettonico - ambientale



-  Vincolo paesaggistico - Aree di notevole interesse pubblico D.Lgs. 42/2004 - (art. 8.2.1)
-  Depuratori - (Allegato 1 - N.T.A)
-  Viabilità - (art. 11.1.1 e allegato 1 N.T.A)
-  Confini comunali
-  Confine del PATI
-  Corsi d'acqua consorziali - (Allegato 1 - N.T.A)
-  Cimiteri - (Allegato 1 - N.T.A)
-  Impianti di comunicazione elettronica ad uso pubblico - (Allegato 1 - N.T.A)

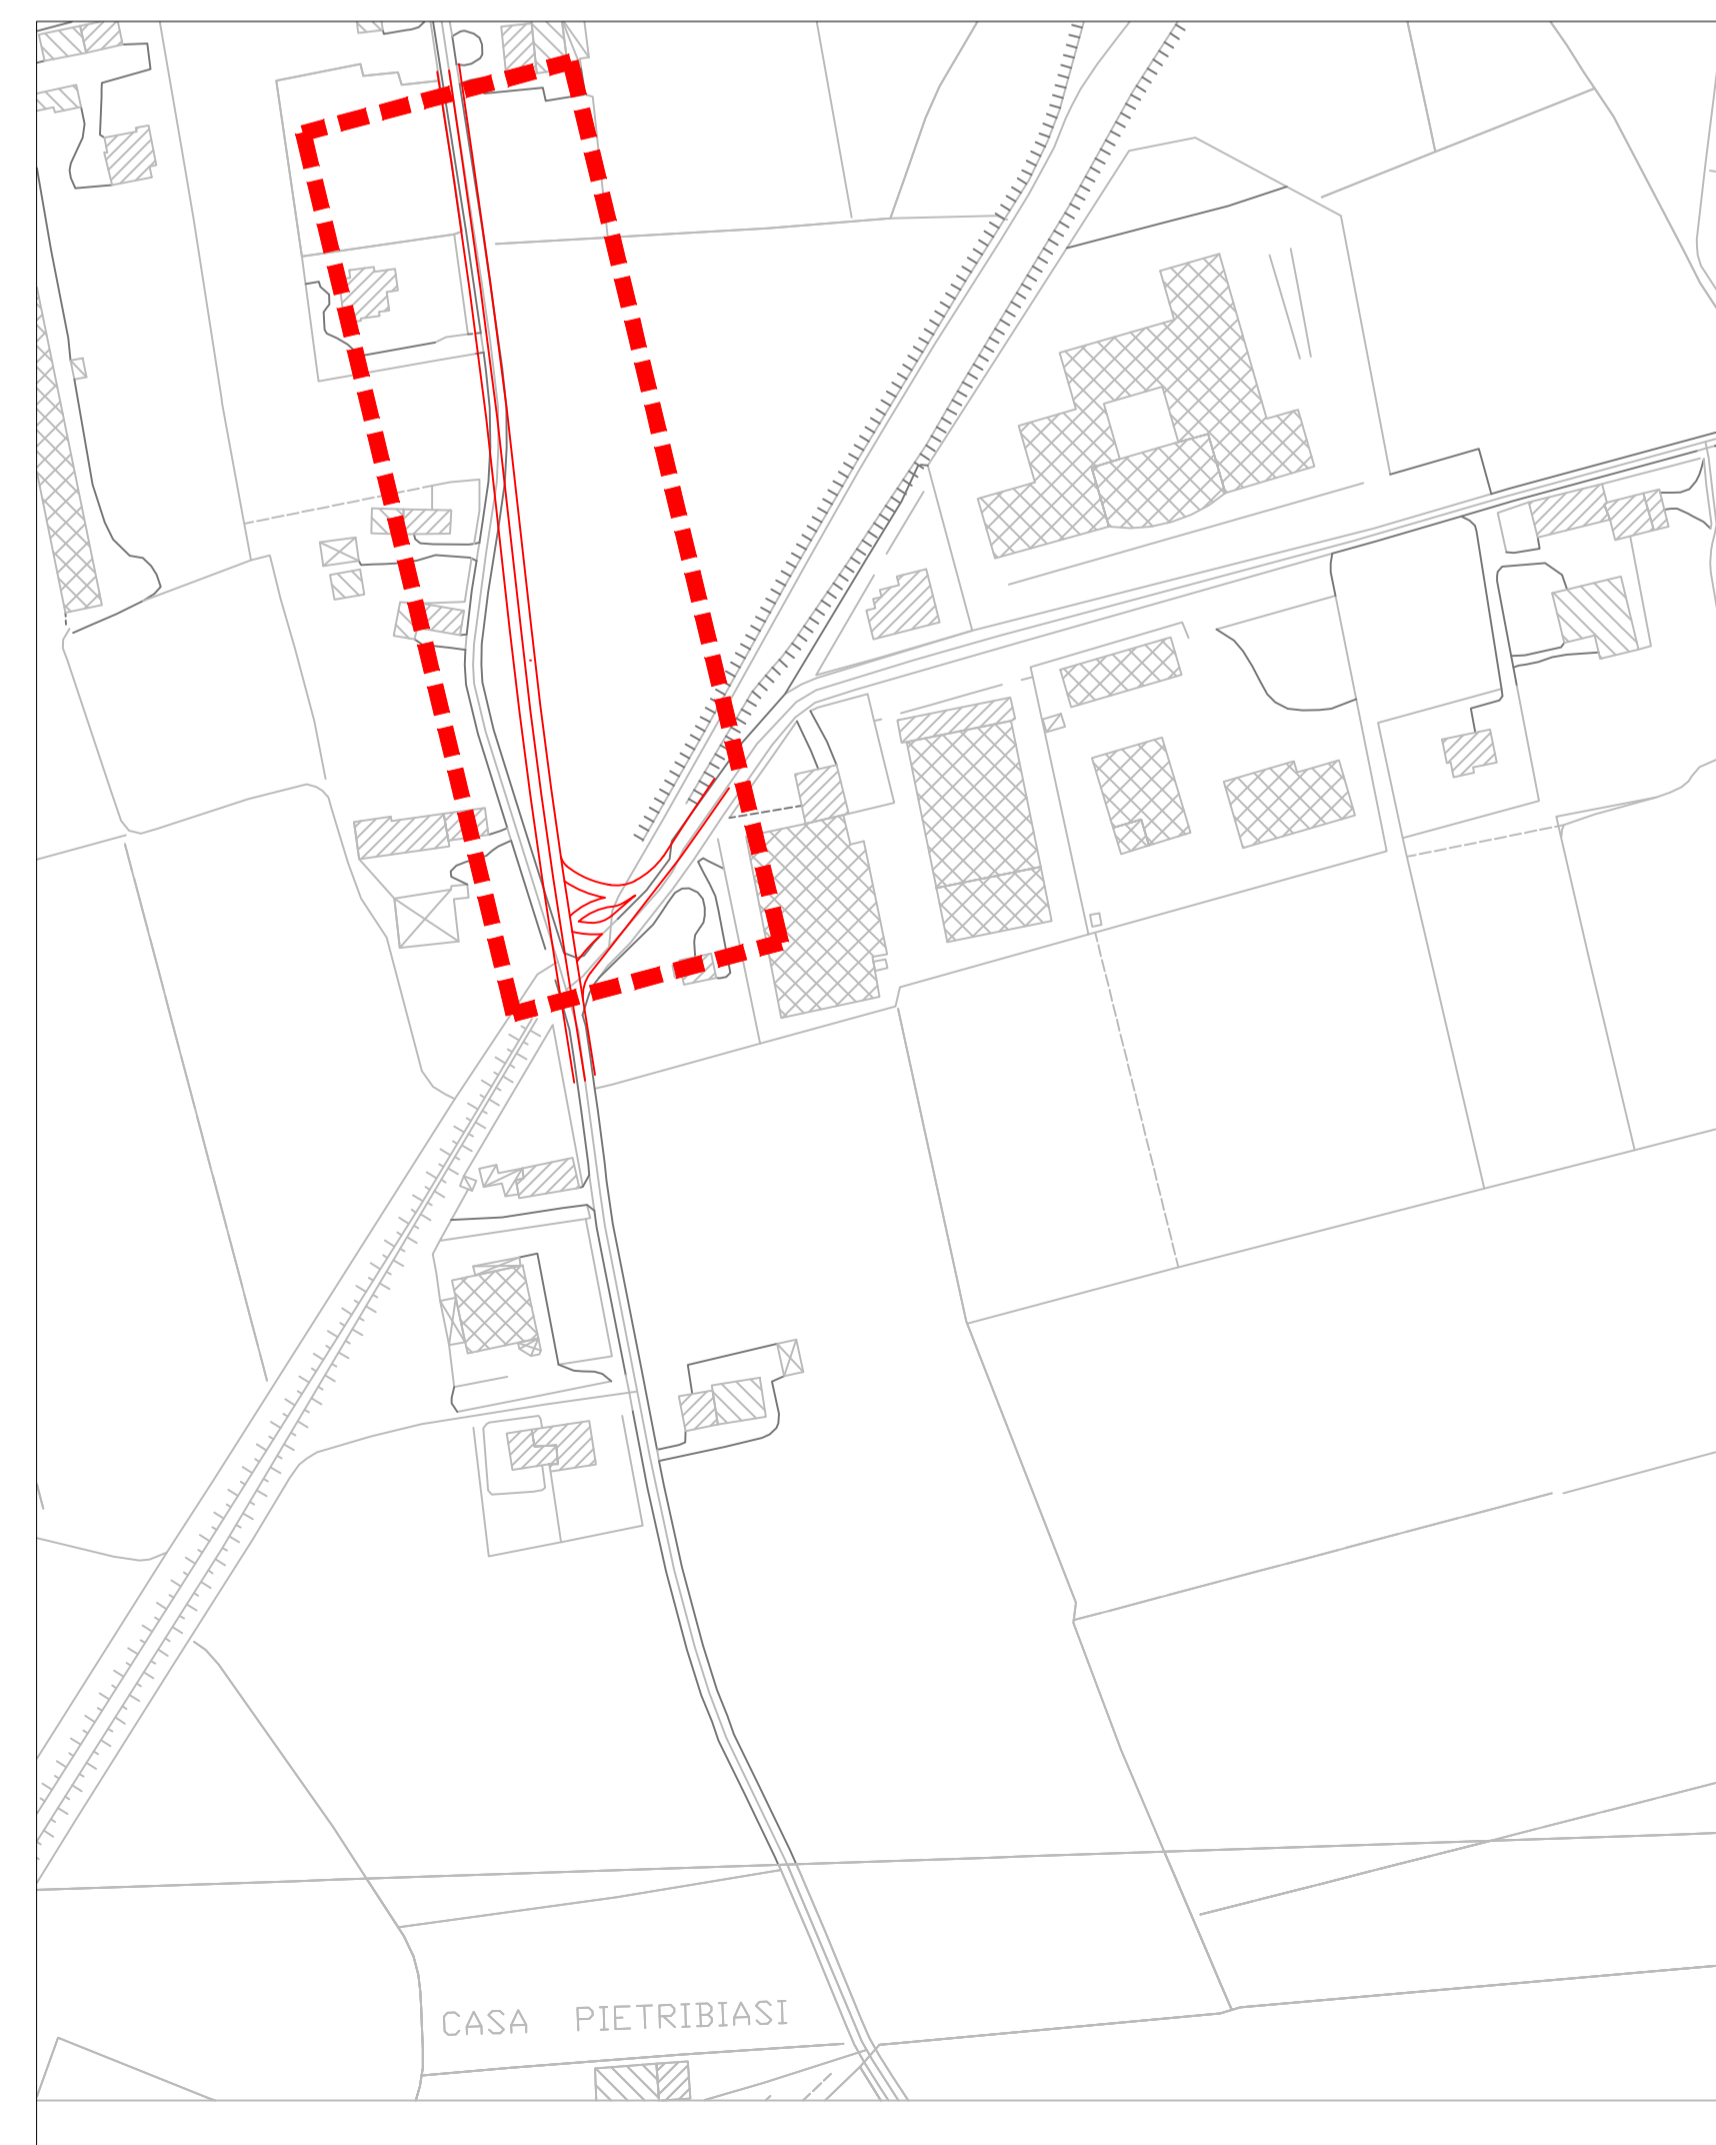


PROGETTO DEFINITIVO / ESECUTIVO

COMUNE DI CAMPODORO
PROVINCIA DI PADOVA



LAVORI DI MESSA IN SICUREZZA E COMPLETAMENTO PISTA CICLABILE LUNGO LA STRADA PROVINCIALE S.P. 12 TRA CAMPODORO E BEVADORO - CUP C34E16000460007 - CIG Z6C32AD4C6

ELABORATO		TAVOLA N°				
PROLUNGAMENTO CICLABILE INQUADRAMENTO GENERALE		T 01				
SCALA		Non in scala				
Committente	Progettista Responsabile	Responsabile Unico del Procedimento				
Comune di Campodoro	Ing. Giorgio Valle	Geom. Massimo Messina				
Via Municipio, 2 35010 Campodoro (PD) Tel. 049 9065011 Fax. 049 9065578 E-mail: segreteria@comune.campodoro.pd.it PEC: campodoro.pd@legaimpa.it						
COMMESSA	REV. N°	DATA	REDATTO	VERIFICATO	APPROVATO	CODICE ELABORATO
1108_2021	00	20/08/2021	Ing. Scopel	Ing. Valle	Ing. Valle	01_DEG_01_05_00_T01
						
Via Fratta, 19 - 35014 Fontaniva (PD) - Tel. 049 5940255 - Email: info@studioprogettoleonardo.it						