


Planimetria di progetto - Scala 1:400

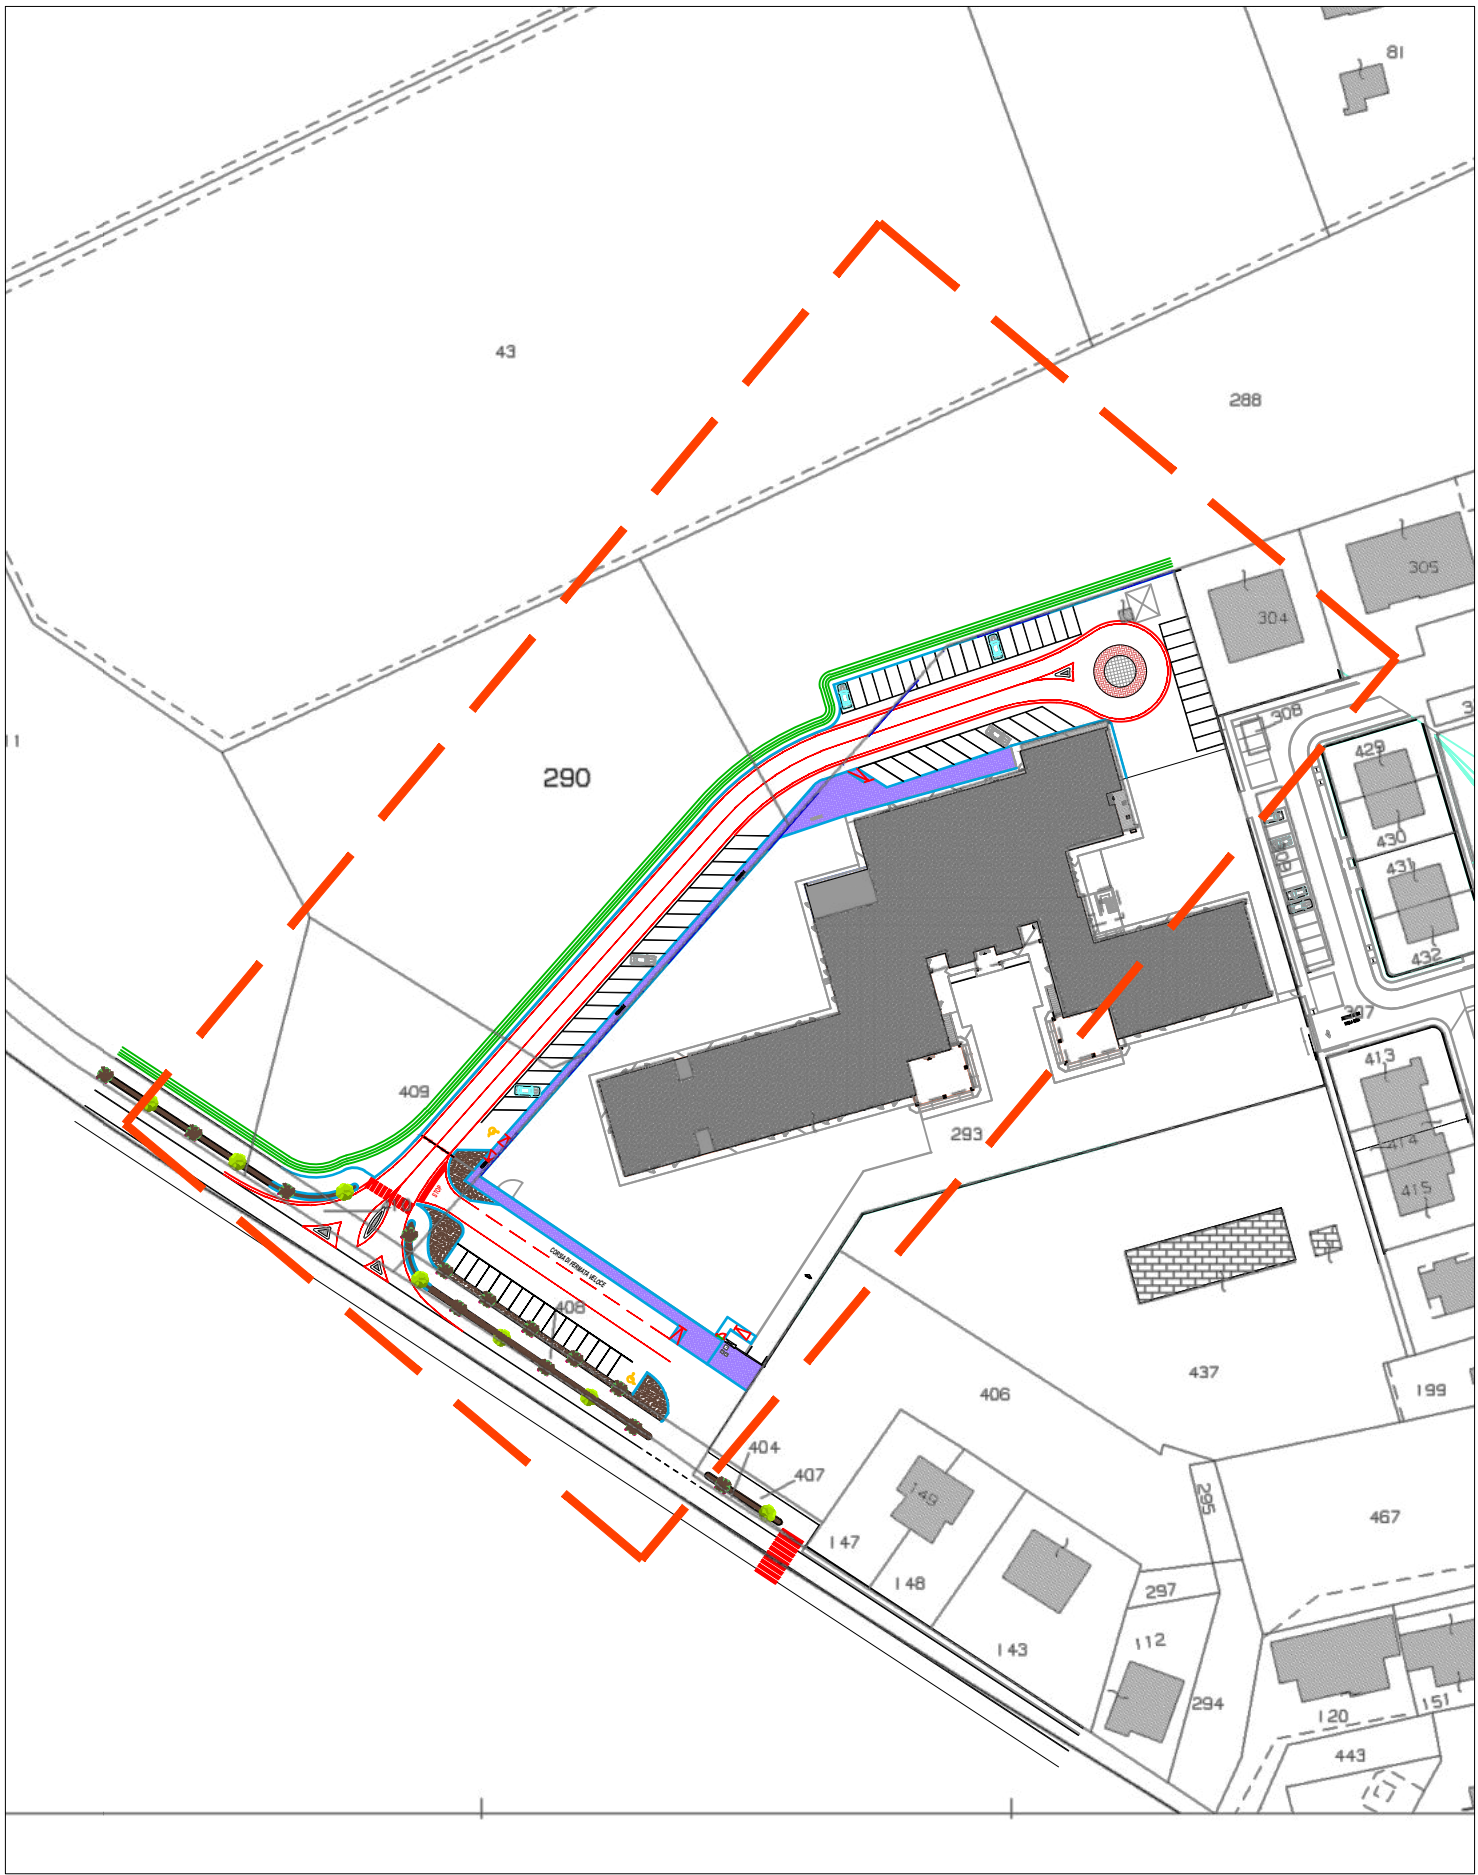


- LEGENDA:**
- | | | | | | | | |
|--|--------------------------------------|--|---|--|---|--|------------------------------|
| | Segnaletica orizzontale | | Segnaletica orizzontale parcheggi disabili | | Telo pacciamante e pacciamatura resinosa in lapillo con irrigazione con tubazioni in PEAD del tipo forato ala gocciolante con piantumazioni di essente aroboree | | Attuale confine di proprietà |
| | Cordonate/binderi in C.A.V. | | Moduli autobloccanti doppio strato con finitura al quarzo | | Asfaltature in progetto | | |
| | Cordolo spartitraffico - TIPO ANAS | | Masselli di cemento simil cubetti di porfido | | | | |
| | Cubetti di porfido pezzatura 8-10 cm | | Nuovo fosso | | | | |

Inquadramento



COMUNE DI CAMPODORO

Via Municipio, 2
35010 CAMPODORO (PD)
E-MAIL: segreteria@comune.campodoro.pd.it - PEC: campodoro.pd@legalmailpa.it
Tel. 049 9065011 - Fax. 049 9065578

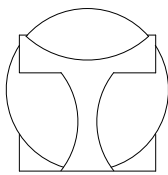

**PROGETTO LEONARDO
ENGINEERING**

FONTANIVA (PD) - Via Fratta, 19 Tel./Fax. 049/5940255
E-mail: info@studioprogettoleonardo.it



CUP: C39J20000040006

PROGETTO:

INTERVENTI DI MESSA IN SICUREZZA DELL'INTERSEZIONE TRA VIA MUNICIPIO ED IL PARCHEGGIO DEL POLO SCOLASTICO DEL CENTRO URBANO DI CAMPODORO, CON REALIZZAZIONE DELLA NUOVA VIABILITÀ DI SCORRIMENTO

OGGETTO:

PLANIMETRIA DI PROGETTO

LIVELLO DI PROGETTAZIONE:

PROGETTAZIONE ESECUTIVA

Progettista Responsabile:

Ing. Giorgio Valle

Collaboratori:

Ing. Luca Scopel
Geom. Sofia Fontana
Ing. Alessandro De Luca

Responsabile del Procedimento:

Geom. Massimo Messina

Direttore dei Lavori:

Ing. Giorgio Valle

T04

Scala

1:400

Codice commessa

1068_2020

Codice elaborato

1068_T04

Data elaborato

19/03/2020

Revisione

Data