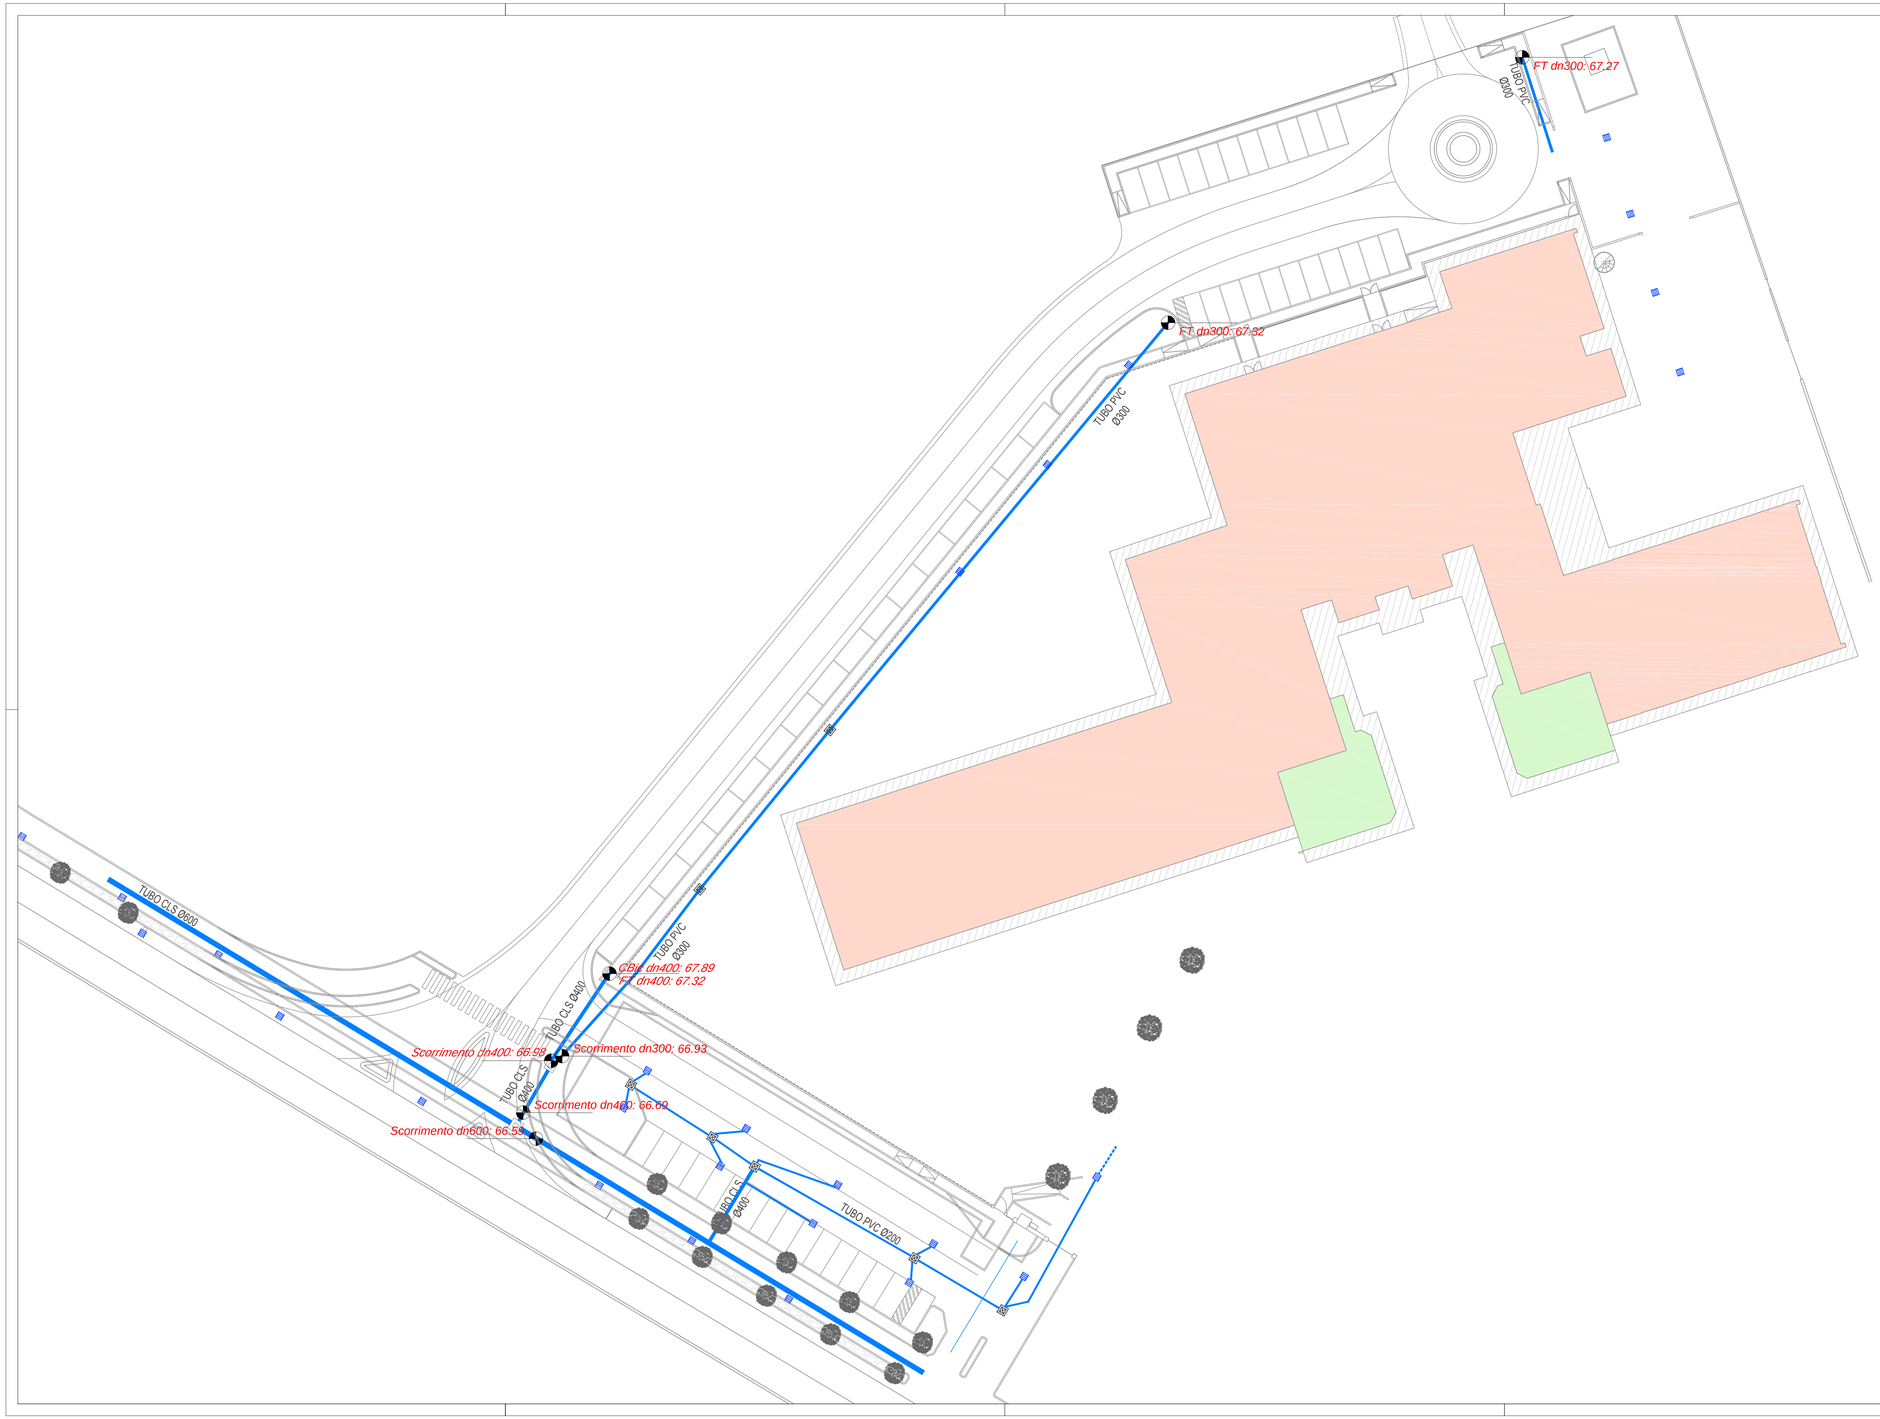

PROGETTO ESECUTIVO

COMUNE DI CAMPODORO
PROVINCIA DI PADOVA

LAVORI DI MESSA IN SICUREZZA TRA VIA MUNICIPIO ED IL PARCHEGGIO DEL POLO SCOLASTICO DEL CENTRO URBANO DI CAMPODORO, CON REALIZZAZIONE DELLA NUOVA VIABILITA' DI SCORRIMENTO

ELABORATO

PLANIMETRIA SOTTOSERVIZI ACQUE METEORICHE DELLO STATO DI FATTO

TAVOLA N°

T10

SCALA

1:500

Committente

Comune di Campodoro

Via Municipio, 22
35010 Campodoro (PD)
Tel. 049 9065011
Fax. 049 9065578
E-mail:
segreteria@comune.campodoro.pd.it
PEC:
campodoro.pd@legalmailpa.it

Progettista

Ing. Giorgio Valle

Responsabile Unico del Procedimento

Geom. Massimo Messina

COMMESSA	REV. N°	DATA	REDATTO	VERIFICATO	APPROVATO	CODICE ELABORATO
1068_2020	00	21/04/2022	Ing. Scopel	Ing. Valle	Ing. Valle	10_EG_02_12_00_T10

Progetto Leonardo Engineering

Via Fratta, 19 - 35014 Fontaniva (PD) - Tel. 049 5940255 - Email: info@studioprogettoleonardo.it