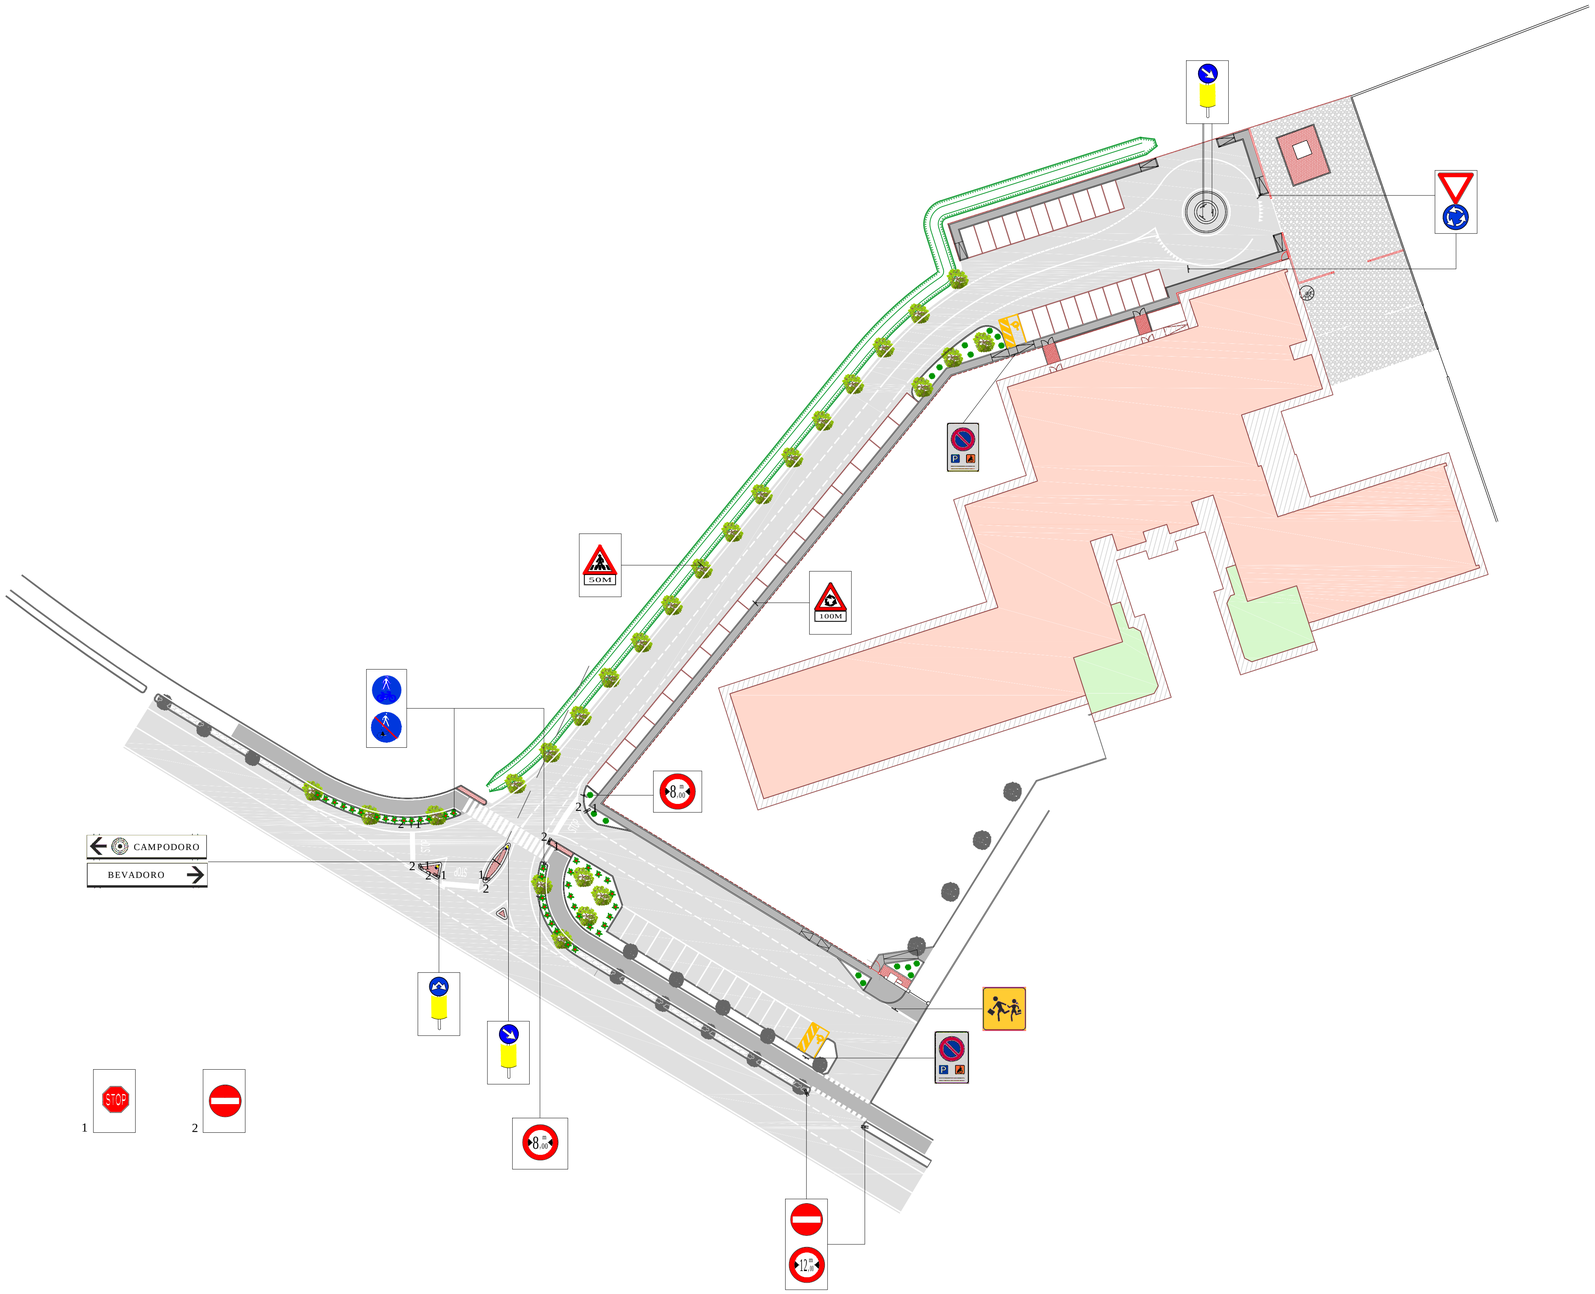

LEGENDA

	LINEA BIANCA		FIG. II 79/a Art. 120
	FIG. II 84 ART. 122 E FIG. II 38 ART. 108	STOP	FIG. 37 ART. 107
	FIG . II 27 ART. 96		FIG. 47 ART. 116
	FIG. II 82/b ART. 96		FIG. 81/a ART. 122
	FIG. II 324 ART. 135		FIG. 83 ART. 122
	FIG. II 13 ART. 88		FIG. 304 ART. 125
	FIG. II 92b ART. 122	CAMPODORO / BEVADORO	FIG. 253 ART. 128
	FIG. II 93b ART. 122	100M / 50M	MOD. 1 ART. 83 - 1/a

PROGETTO ESECUTIVO

COMUNE DI CAMPODORO
PROVINCIA DI PADOVA

LAVORI DI MESSA IN SICUREZZA TRA VIA MUNICIPIO ED IL PARCHEGGIO DEL POLO SCOLASTICO DEL CENTRO URBANO DI CAMPODORO, CON REALIZZAZIONE DELLA NUOVA VIABILITA' DI SCORRIMENTO

ELABORATO

PLANIMETRIA DELLA SEGNALETICA GENERALE DI PROGETTO

TAVOLA N°

T08

SCALA

1:500

Committente

Comune di Campodoro

Via Municipio, 22
35010 Campodoro (PD)
Tel. 049 906501
Fax. 049 9065578
E-mail:
segreteria@comune.campodoro.pd.it
PEC:
campodoro.pd@legalmailpa.it

Progettista Responsabile

Ing. Giorgio Valle

Responsabile Unico del Procedimento

Geom. Massimo Messina

COMMESSA	REV. N°	DATA	REDATTO	VERIFICATO	APPROVATO	CODICE ELABORATO
1068_2020	00	21/04/2022	Ing. Scopel	Ing. Valle	Ing. Valle	08_EG_02_12_00_T08

Progetto Leonardo Engineering

Via Fratta, 19 - 35014 Fontaniva (PD) - Tel. 049 5940255 - Email: info@studioprogettoleonardo.it