

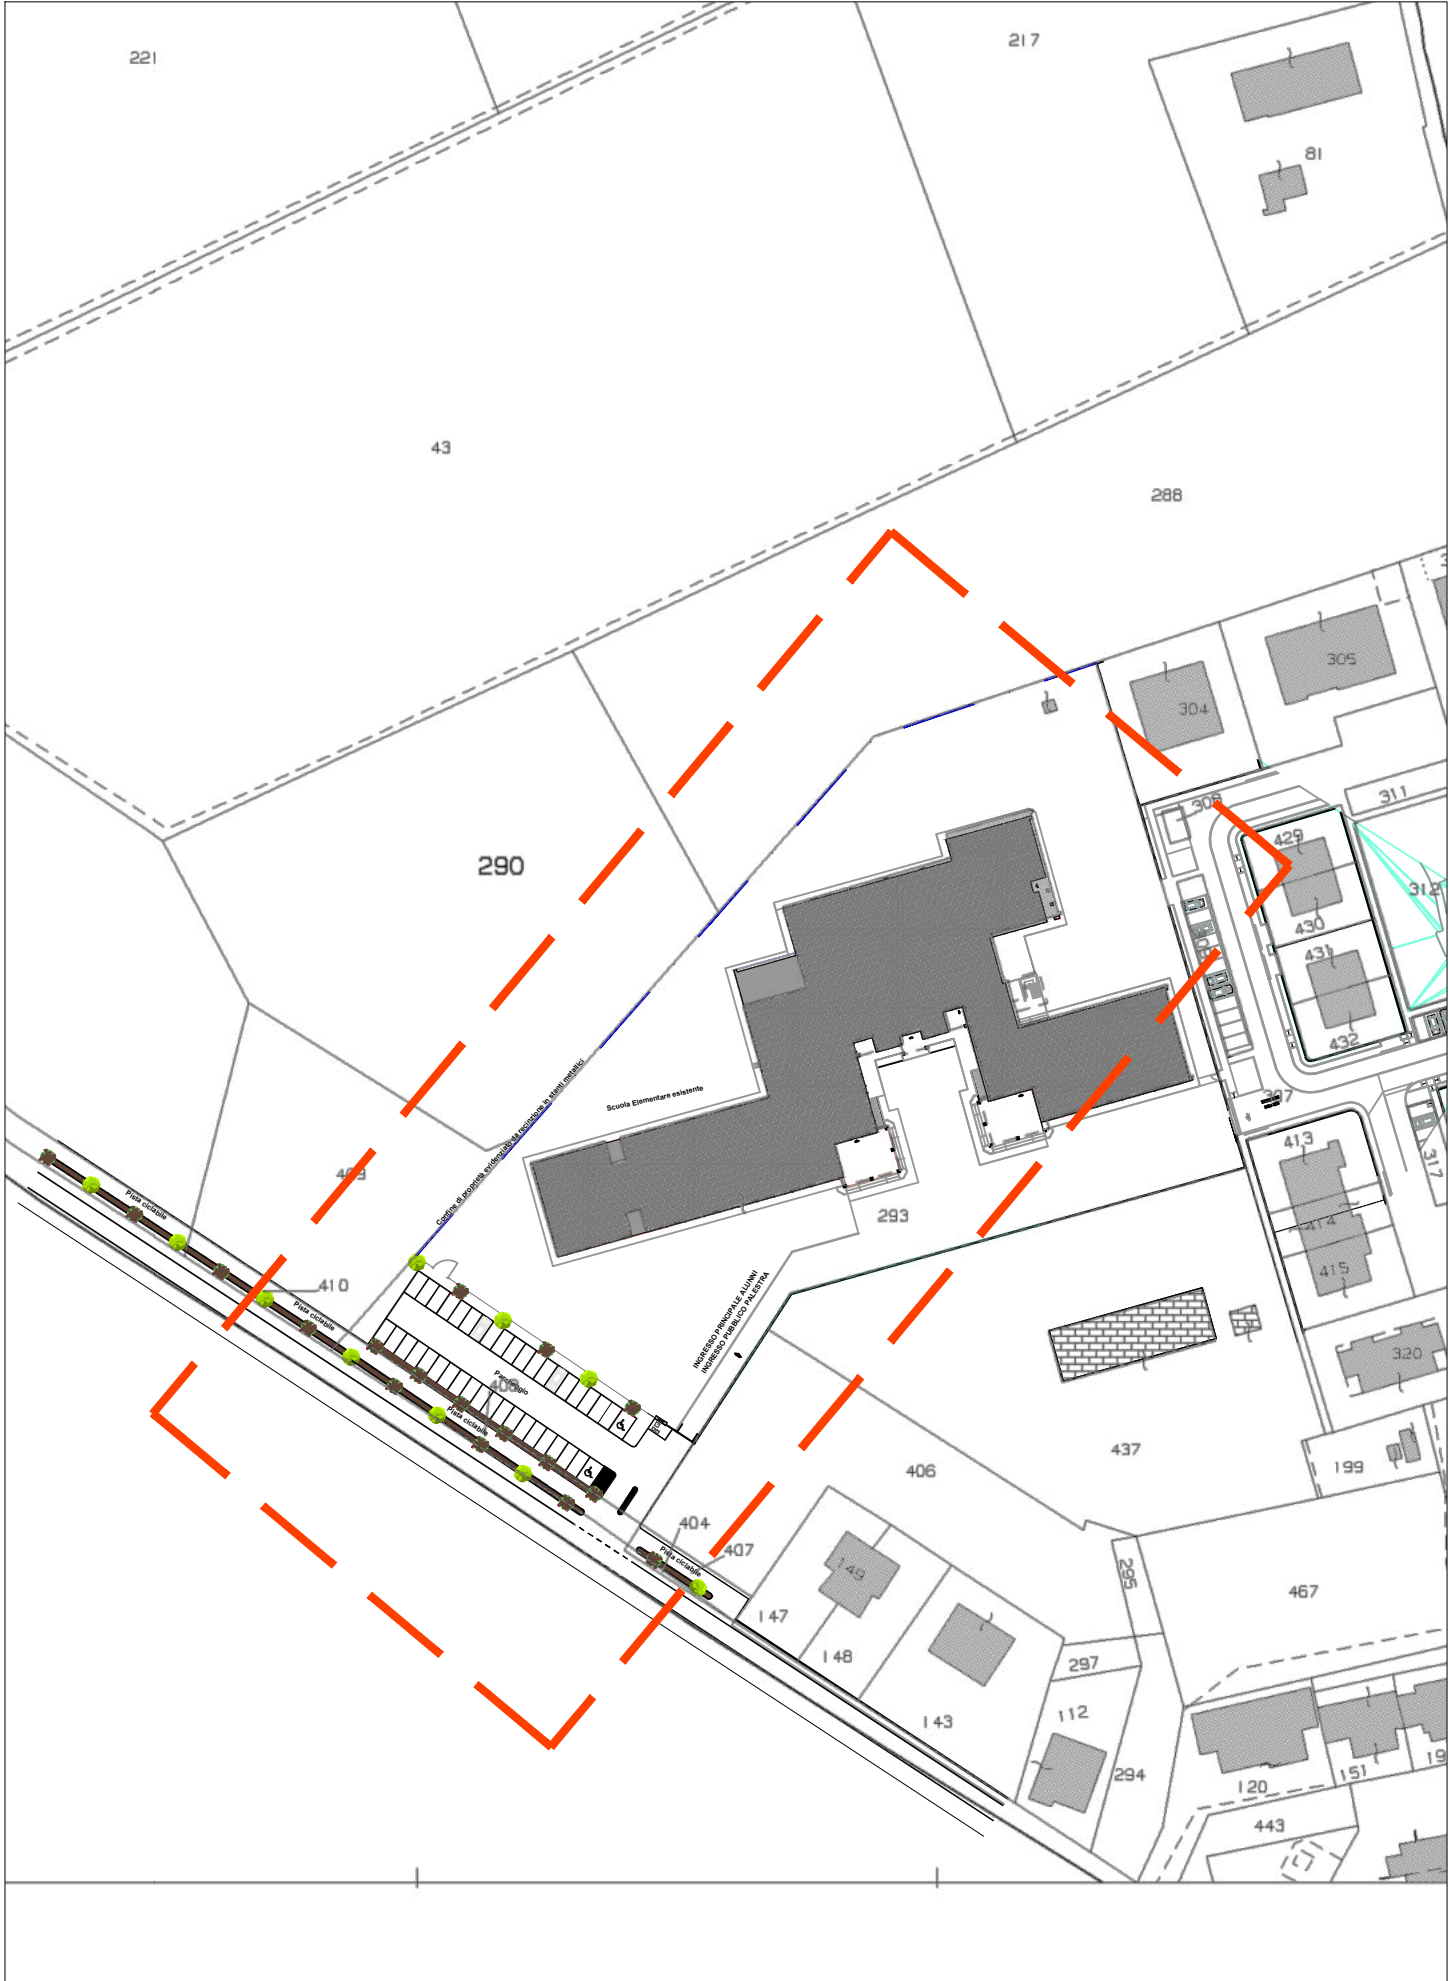


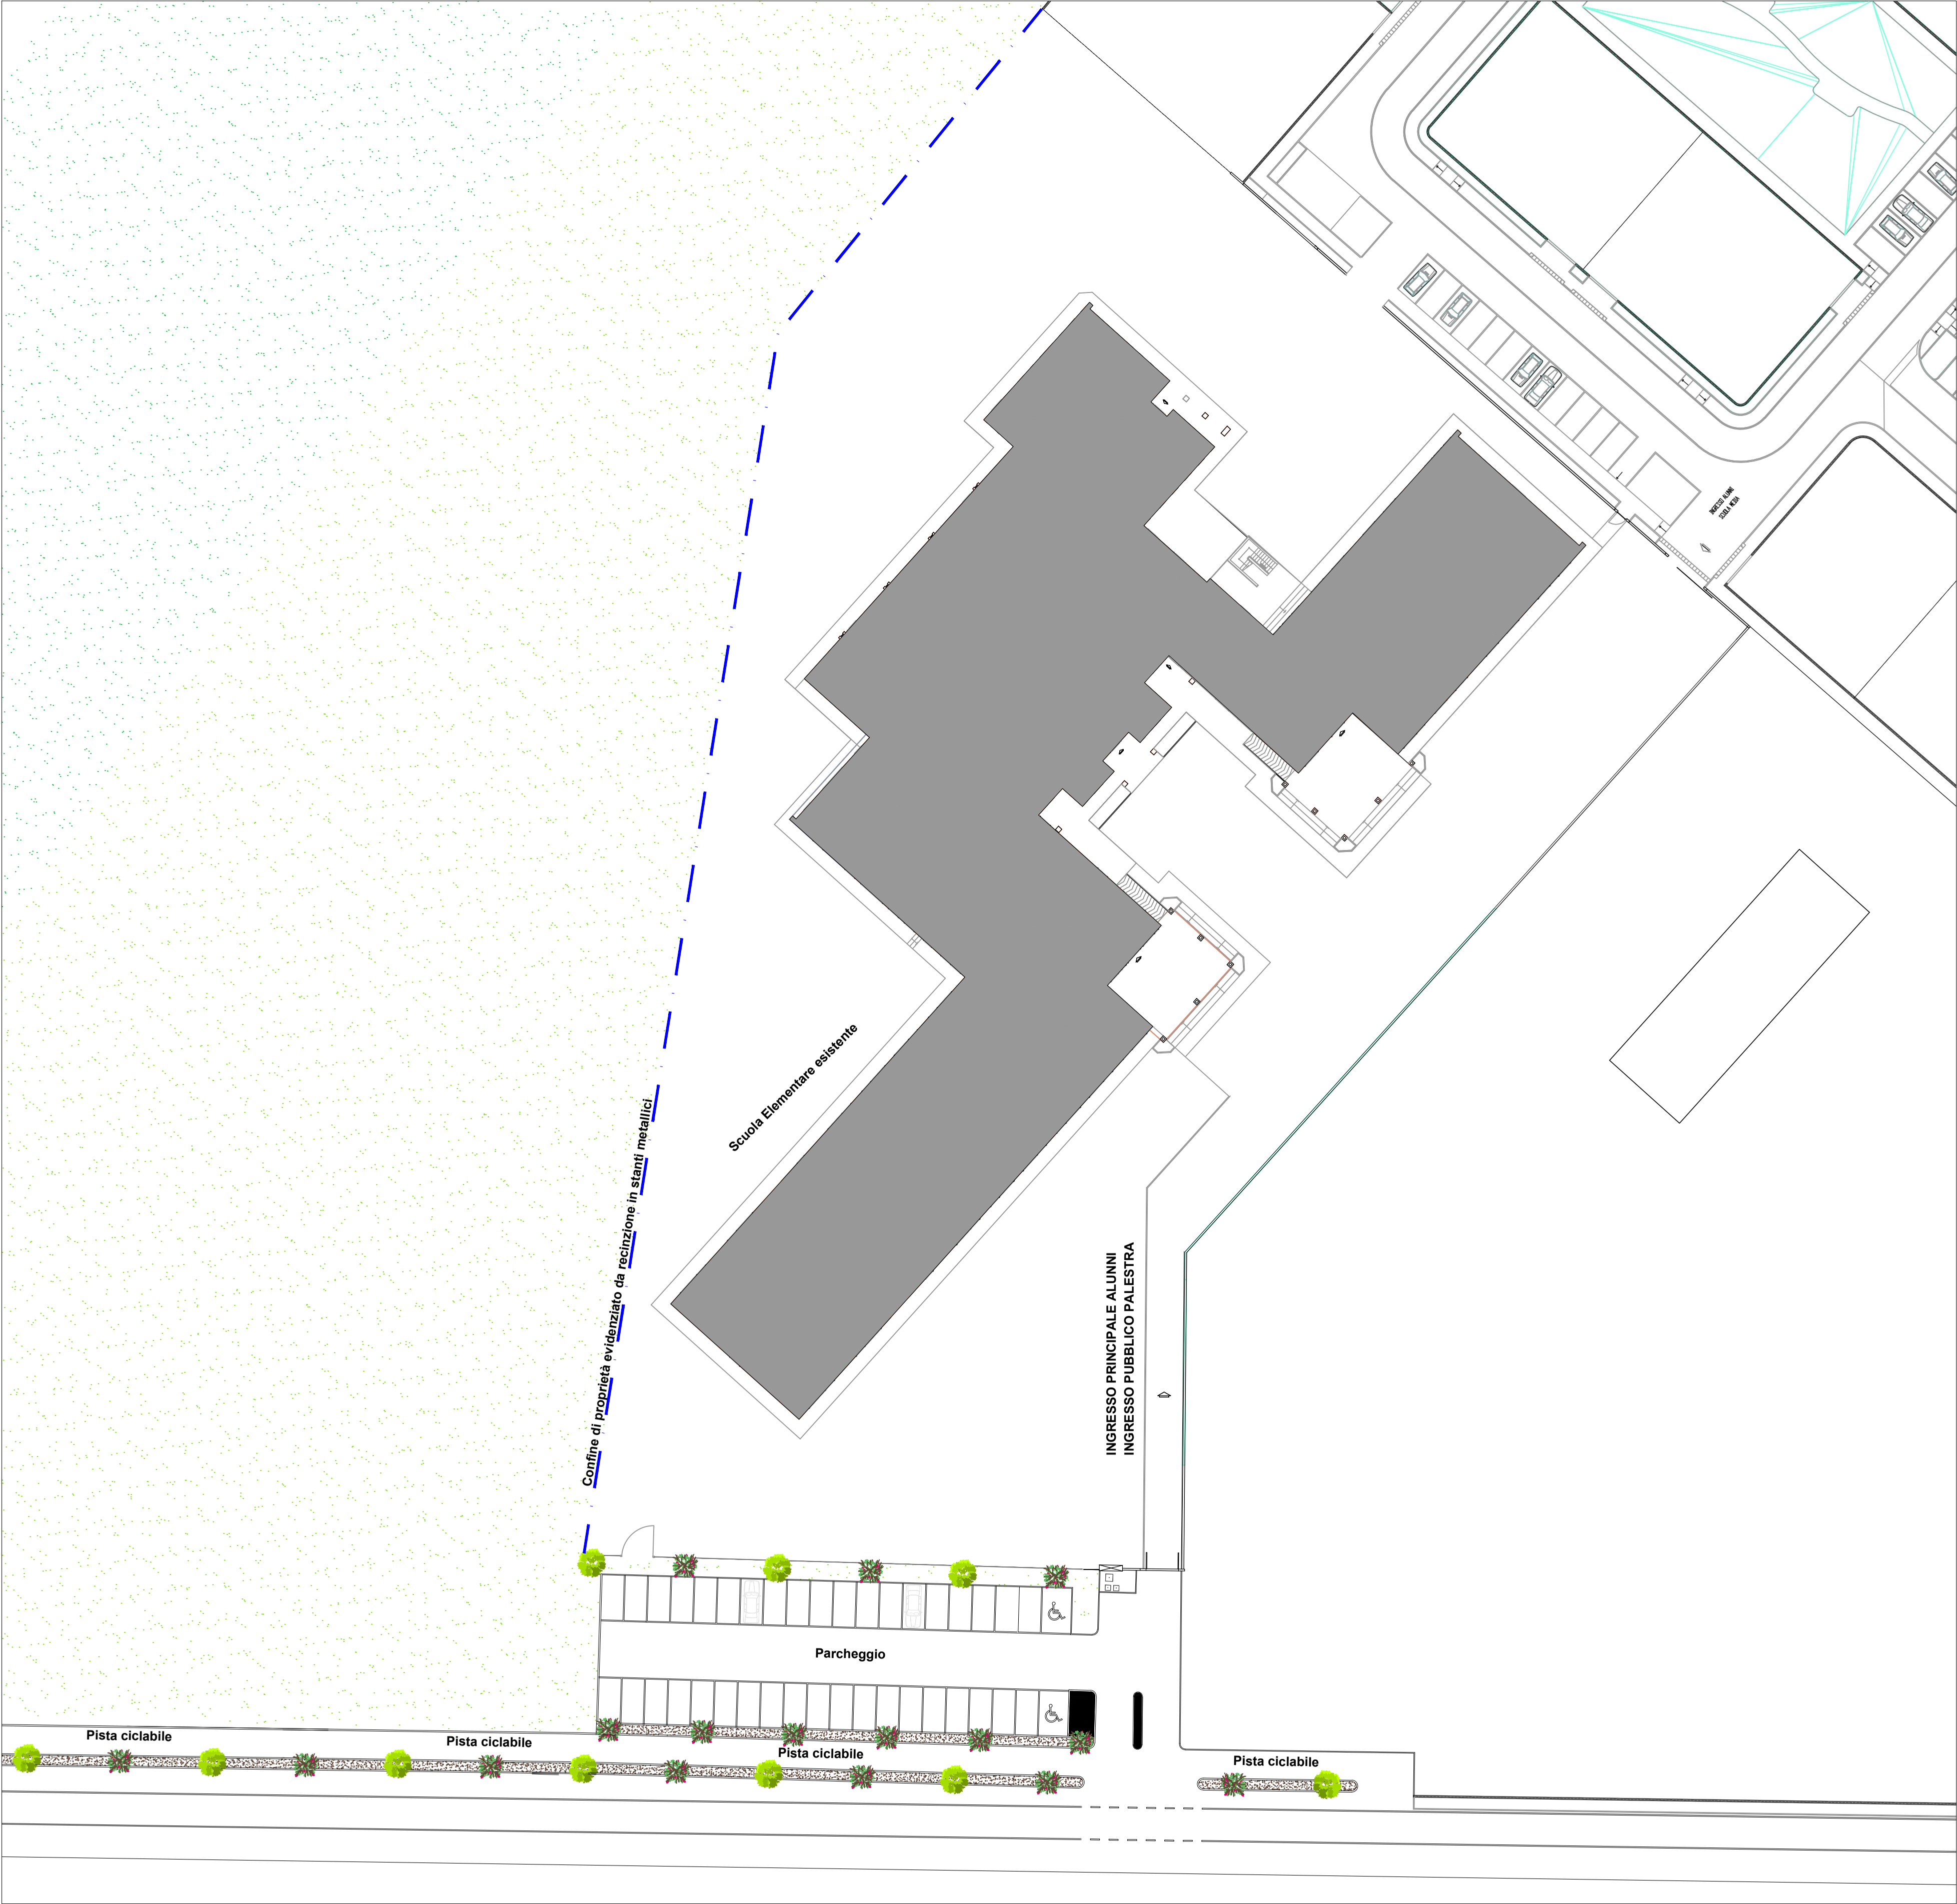

COMUNE DI CAMPODORO

Via Municipio, 2
35010 CAMPODORO (PD)
E-MAIL: segreteria@comune.campodoro.pd.it - PEC: campodoro.pd@egalmailpa.it
Tel. 049 9065011 - Fax. 049 9065578

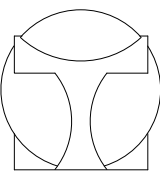

**PROGETTO LEONARDO
ENGINEERING**

FONTANIVA (PD) - Via Fratta, 19 Tel./Fax. 049/5940255
E-mail: info@studioprogettoleonardo.it

Progetto Leonardo Engineering



CUP: C39J20000040006

PROGETTO:

INTERVENTI DI MESSA IN SICUREZZA DELL'INTERSEZIONE TRA VIA
MUNICIPIO ED IL PARCHEGGIO DEL POLO SCOLASTICO DEL CENTRO
URBANO DI CAMPODORO, CON REALIZZAZIONE DELLA NUOVA VIABILITÀ
DI SCORRIMENTO

OGGETTO:

PLANIMETRIA STATO DI FATTO

LIVELLO DI PROGETTAZIONE:

PROGETTAZIONE ESECUTIVA

Progettista Responsabile:

Ing. Giorgio Valle

Collaboratori:

Ing. Luca Scopel
Geom. Sofia Fontana
Ing. Alessandro De Luca

Responsabile del Procedimento:

Geom. Massimo Messina

Direttore dei Lavori:

Ing. Giorgio Valle

T03

Scala

1:400

Codice commessa

1068_2020

Codice elaborato

1068_T03

Data elaborato

19/03/2020

Revisione

Data