




PROGETTO ESECUTIVO

COMUNE DI CAMPODORO
PROVINCIA DI PADOVA

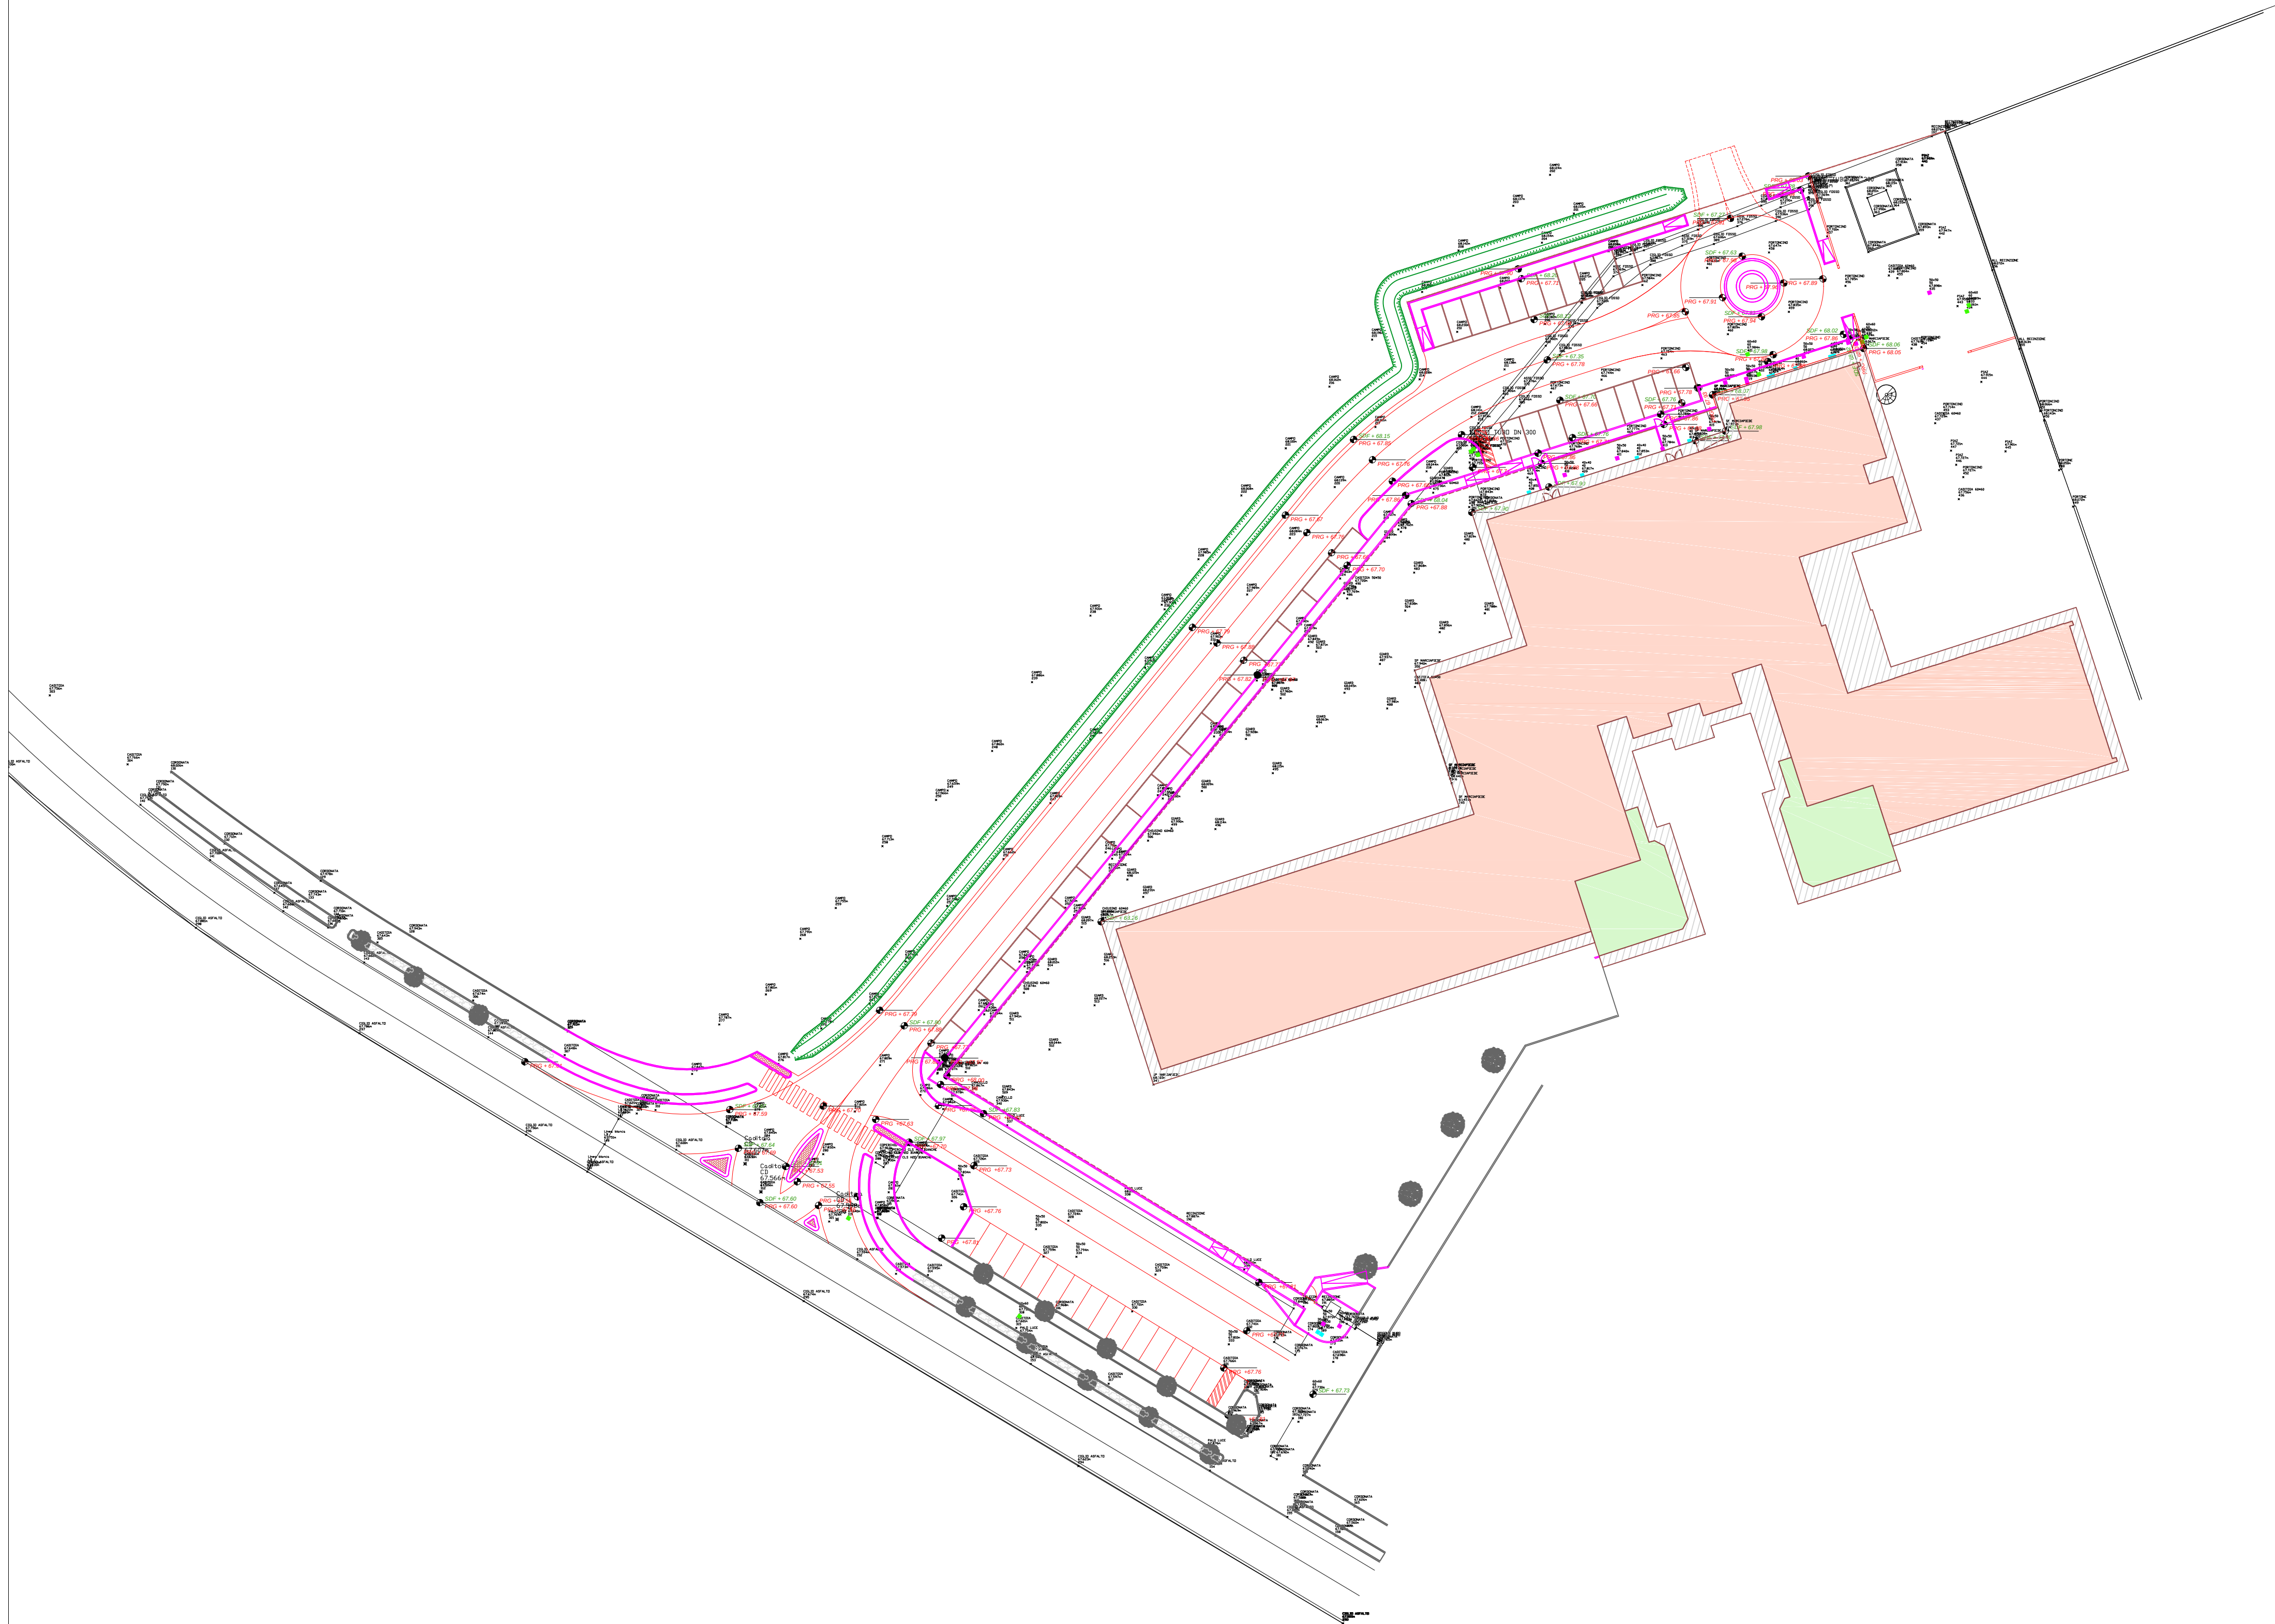

LAVORI DI MESSA IN SICUREZZA TRA VIA MUNICIPIO ED IL PARCHEGGIO
DEL POLO SCOLASTICO DEL CENTRO URBANO DI CAMPODORO, CON
REALIZZAZIONE DELLA NUOVA VIABILITA' DI SCORRIMENTO

ELABORATO					TAVOLA N°	
PLANIMETRIA GENERALE DI PROGETTO CON QUOTE ALTIMETRICHE					T05	
SCALA					1:500	
Committente			Progettista Responsabile		Responsabile Unico del Procedimento	
Comune di Campodoro Via Municipio, 22 35010 Campodoro (PD) Tel. 049 9065011 Fax. 049 9065578 E-mail: segreteria@comune.campodoro.pd.it PEC: campodoro.pd@legalmailpa.it			Ing. Giorgio Valle  		Geom. Massimo Messina	
COMMESSA	REV. N°	DATA	REDATTO	VERIFICATO	APPROVATO	CODICE ELABORATO
1068_2020	00	21/04/2022	Ing. Scopel	Ing. Valle	Ing. Valle	05_EG_02_12_00_T05
 						
Via Fratta, 19 - 35014 Fontaniva (PD) - Tel. 049 5940255 - Email: info@studioprogettleonardo.it						