



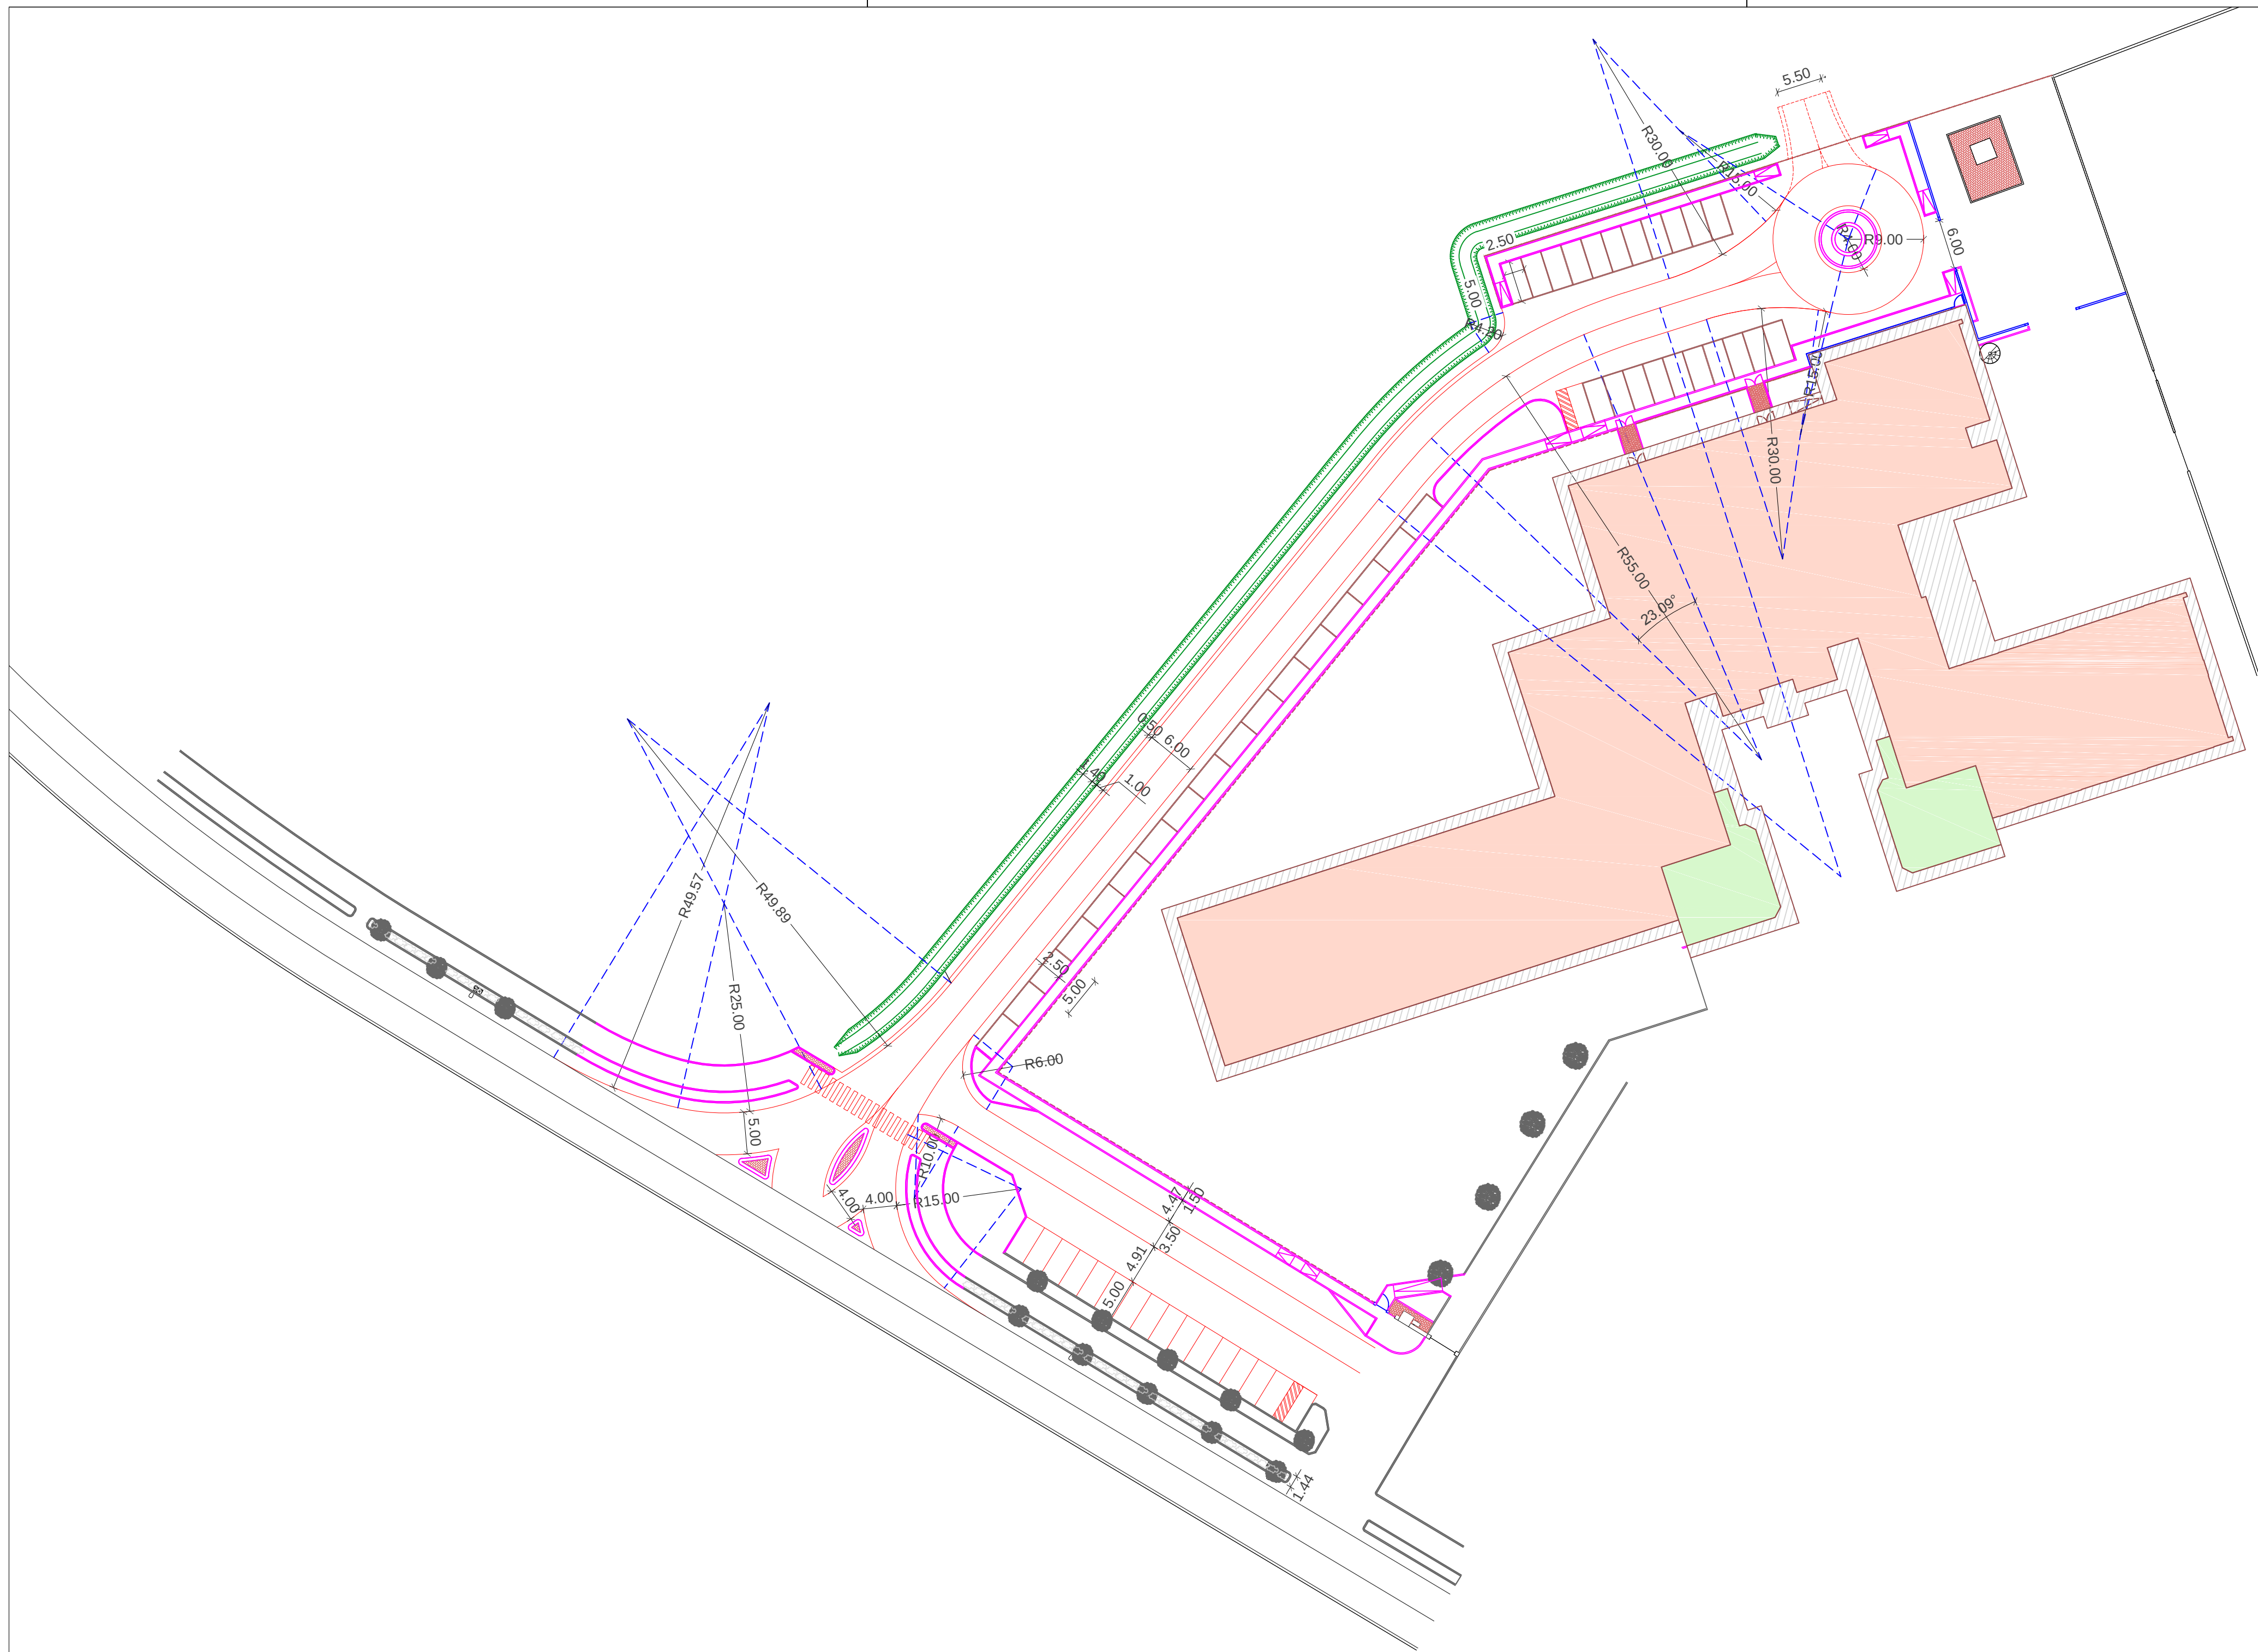

- LEGENDA
- PRG - Cordonata
 - PRG - Linee Bianche
 - PRG - Fossato
 - PRG - Recinzione Metallica
 - PRG - Muretta

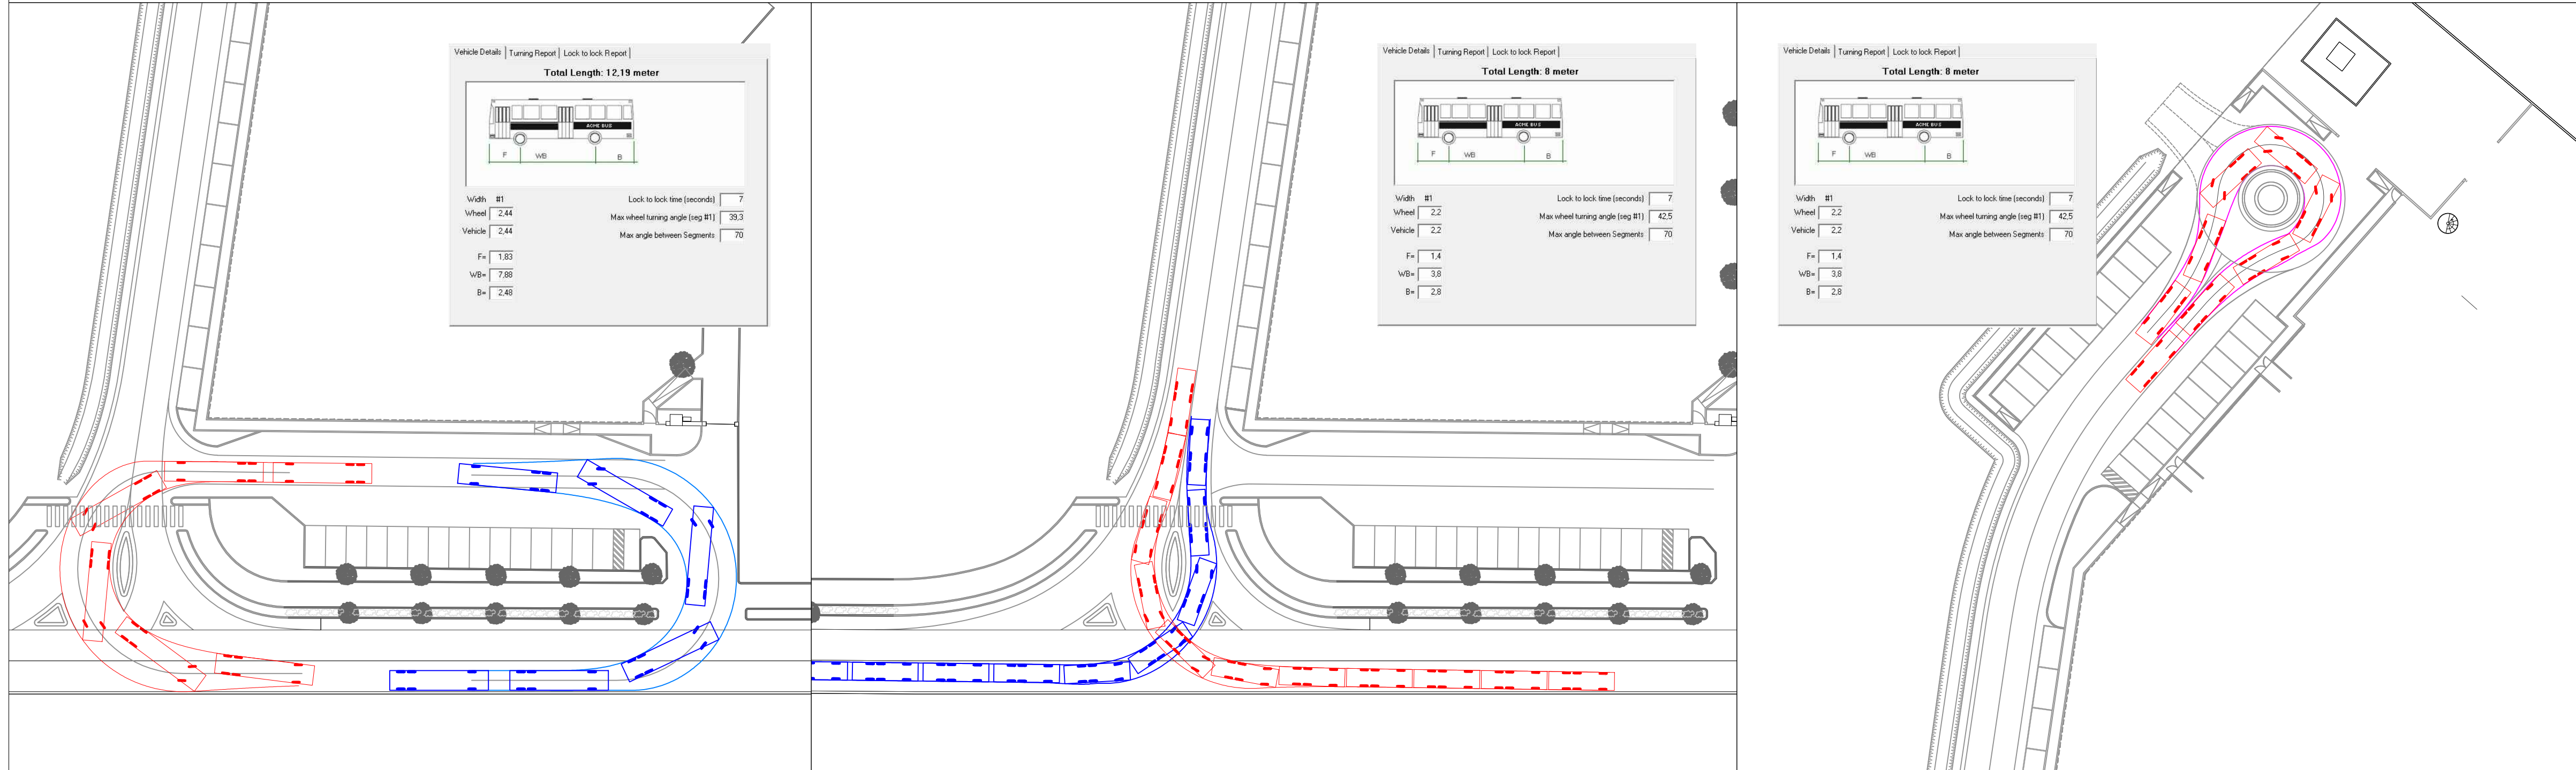

PROGETTO ESECUTIVO

COMUNE DI CAMPODORO
PROVINCIA DI PADOVA

LAVORI DI MESSA IN SICUREZZA TRA VIA MUNICIPIO ED IL PARCHEGGIO
DEL POLO SCOLASTICO DEL CENTRO URBANO DI CAMPODORO, CON
REALIZZAZIONE DELLA NUOVA VIABILITA' DI SCORRIMENTO

ELABORATO
**PLANIMETRIA GENERALE DI PROGETTO CON
VERIFICA DI INGOMBRI VEICOLARI**

Committente
Comune di Campodoro
Via Municipio, 22
35010 Campodoro (PD)
Tel. 049 9065011
Fax. 049 9065578
E-mail:
segreteria@comune.campodoro.pd.it
PEC:
campodoro.pd@legalmailpa.it

Progettista Responsabile
Ing. Giorgio Valle

Responsabile Unico del Procedimento
Geom. Massimo Messina

COMMESSA	REV. N°	DATA	REDATTO	VERIFICATO	APPROVATO	CODICE ELABORATO
1068_2020	00	21/04/2022	Ing. Scopel	Ing. Valle	Ing. Valle	04_EG_02_12_00_T04

Via Fratta, 19 - 35014 Fontaniva (PD) - Tel. 049 5940255 - Email: info@studioprogettleonardo.it